SCHULZ & HOLDEFLEISS

Hofkunstschmiede Sr. Majestät des Kaisers u. Königs

Feinkonstruktionen in Eisen u. Bronce

BERLIN N 39

Fennstrasse 13

Höchste Auszeichnungen

GEGRÜNDET 1888

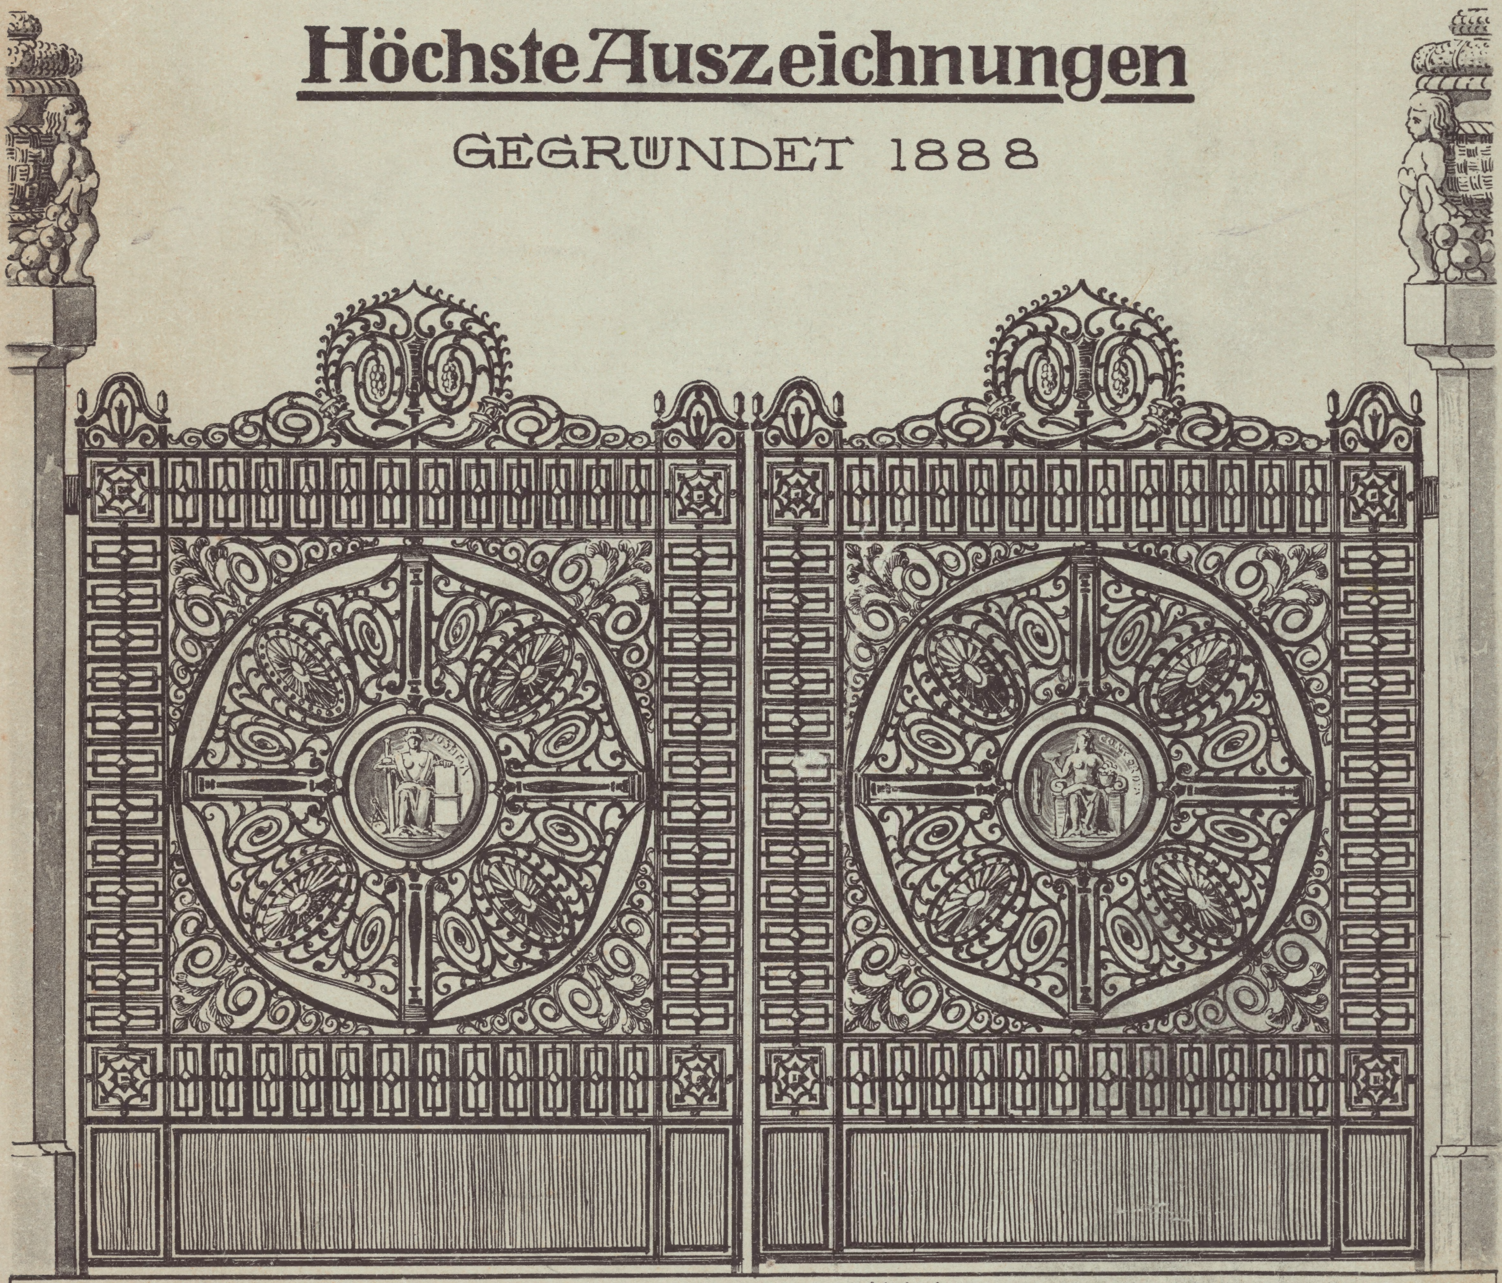

TEILANSICHT-DER-FRONTGITTER-ANLAGE-FÜR-DEN-FRIEDENS-PALAST-IM-HAAG-M$^{ST.}$ 1:30.

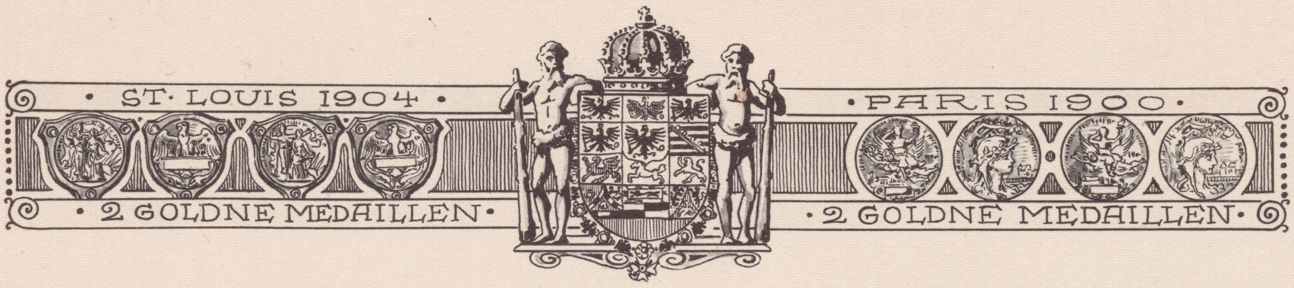

SCHULZ & HOLDEFLEISS

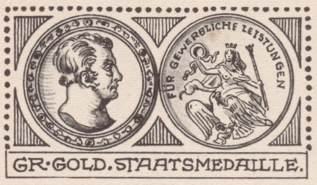

Hofkunstschmiede
Sr. Majestät des Kaisers u. Königs
BERLIN N. 39 FENNSTR. 13

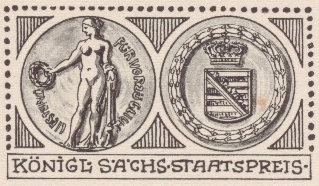

Kunstschmiede u. Feinkonstruktionen in Eisen und Bronce

REICHSBANK GIRO Cto
BANK Cto E. J. MEYER
BERLIN W. VOSSSTR. 16

FERNRUF: Amt MOABIT
· 113 · 8213 ·
TELEGRAMMADRESSE:
SCHMIEDEKUNST, BERLIN.

Wir fertigen:

Kunstschmiedearbeiten

Haustore u. Türen
Balkon u. Frontgitter
Parktoranlagen
Fahrstuhlportale u. Kabinen
Treppengeländer
Grabgitter u. Grufttüren
Oberlichte, Fenstergitter
Vestibülabschlüsse
Etagentüren etc.

Konstruktionen

Schaufenster-, Fassaden, Ladenfronten } in Bronce und Eisen
Museumsschränke
Schaukästen
Wintergärten
Veranden
Vordächer
Feuerfeste Türen nach Vorschrift etc.
Verkaufs-Kioske.

Beleuchtungen etc.

Kandelaber, Kronen, Laternen für Innen u. Aussenbeleuchtung in allen Stilarten. Ausleger
Garderoben = Anlagen u. Ständer
Heizkörperverkld.
Kamine, Feuergeräte
Monumentale Treibarbeiten jeglicher Art.

Eigenes Architektur und Ingenieur-Büro

SCHULZ & HOLDEFLEISS
HOFLIEFERANTEN S. MAJESTÄT D. KAISERS U. KÖNIGS
BERLIN N. 39

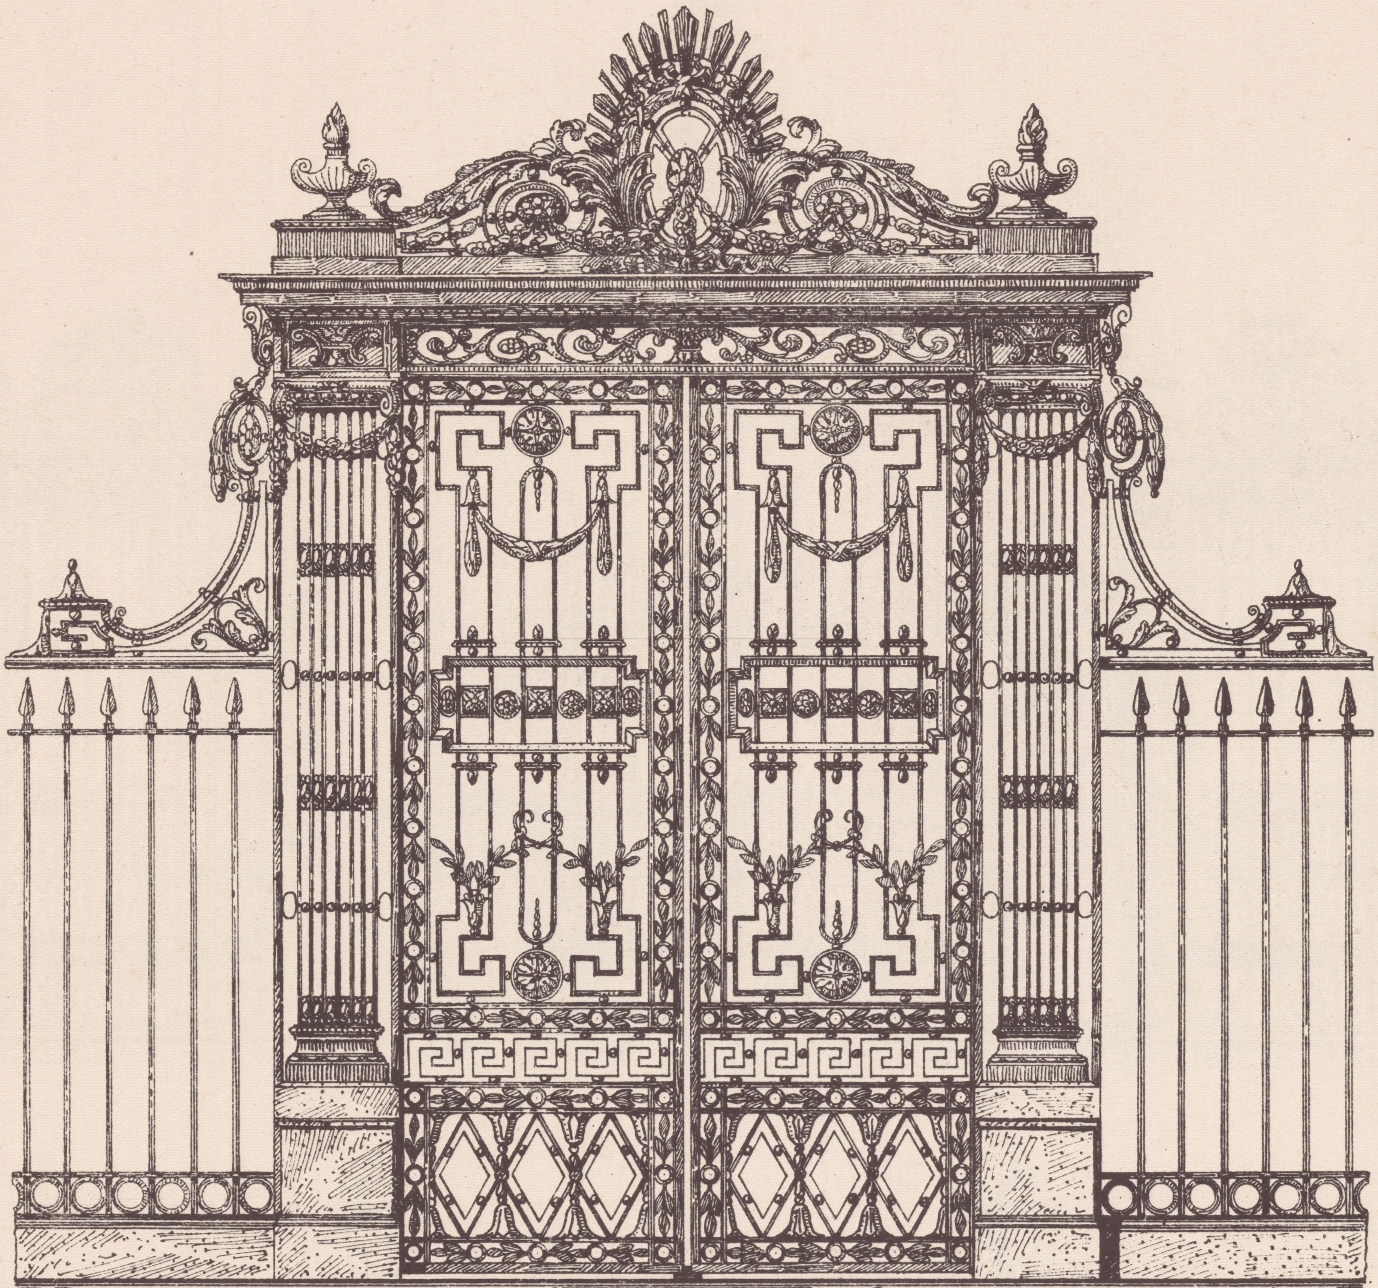

PARK-EINGANGSTOR — ORIGINAL — № 2505
MASSTAB

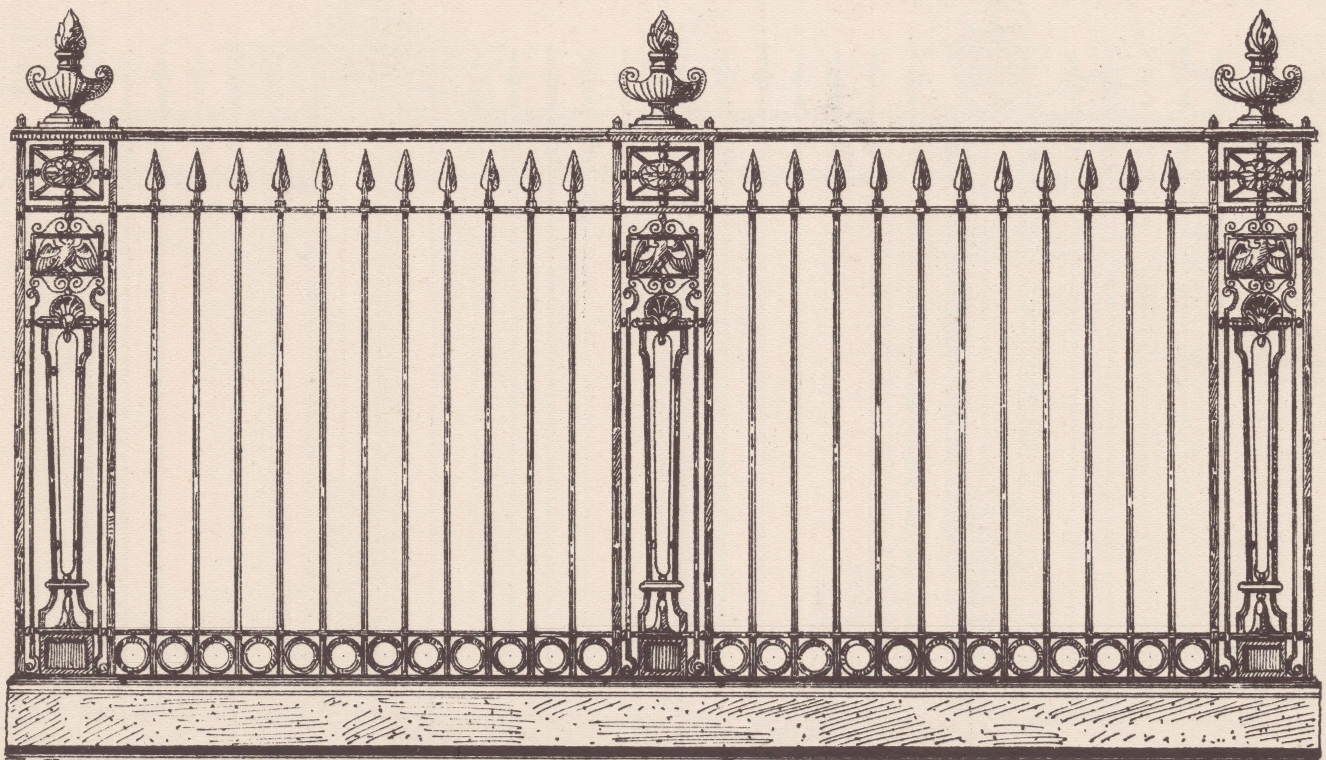

FRONTGITTER — ZU — OBIGEM — PARKTOR — ORIGINAL — № 2506

SCHULZ & HOLDEFLEISS
HOFLIEFERANTEN S. MAJESTÄT D. KAISERS U. KÖNIGS
BERLIN N. 39

PARKTOR-ANLAGE-MITTLERE-EINFAHRT-UND-SEITLICHE-EINGÄNGE-ORIGINAL-№ 2196

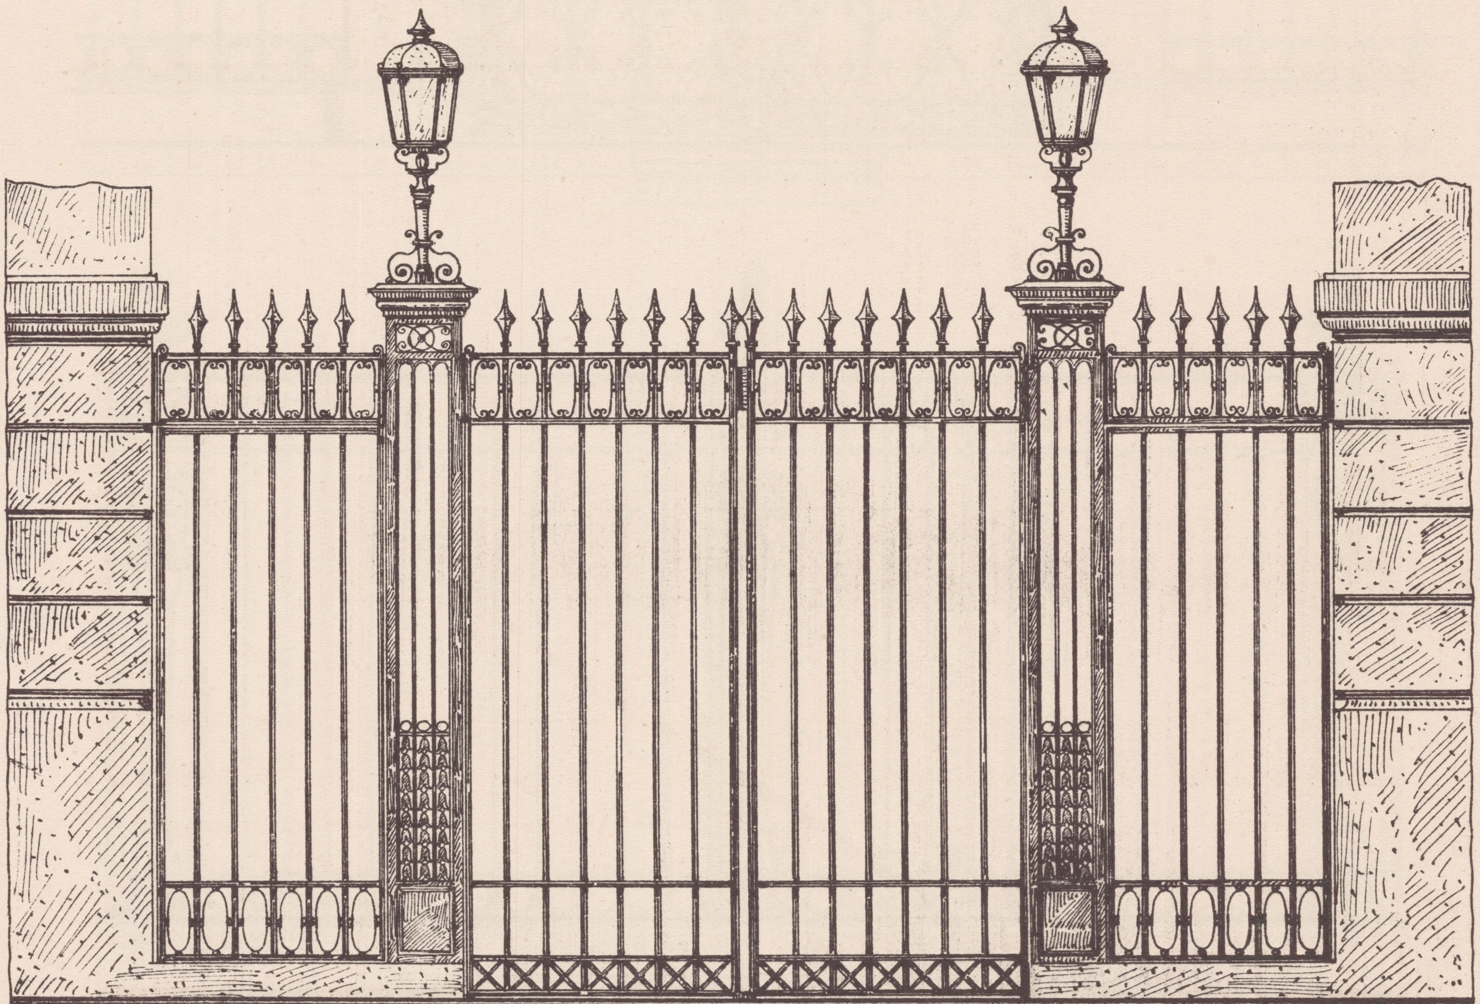

EINFAHRTSTOR-UND-PFORTEN — 0 1 m — ORIGINAL — № 2513
MASSTAB

SCHULZ & HOLDEFLEISS
HOFLIEFERANTEN S. MAJESTÄT D. KAISERS U. KÖNIGS
BERLIN N. 39

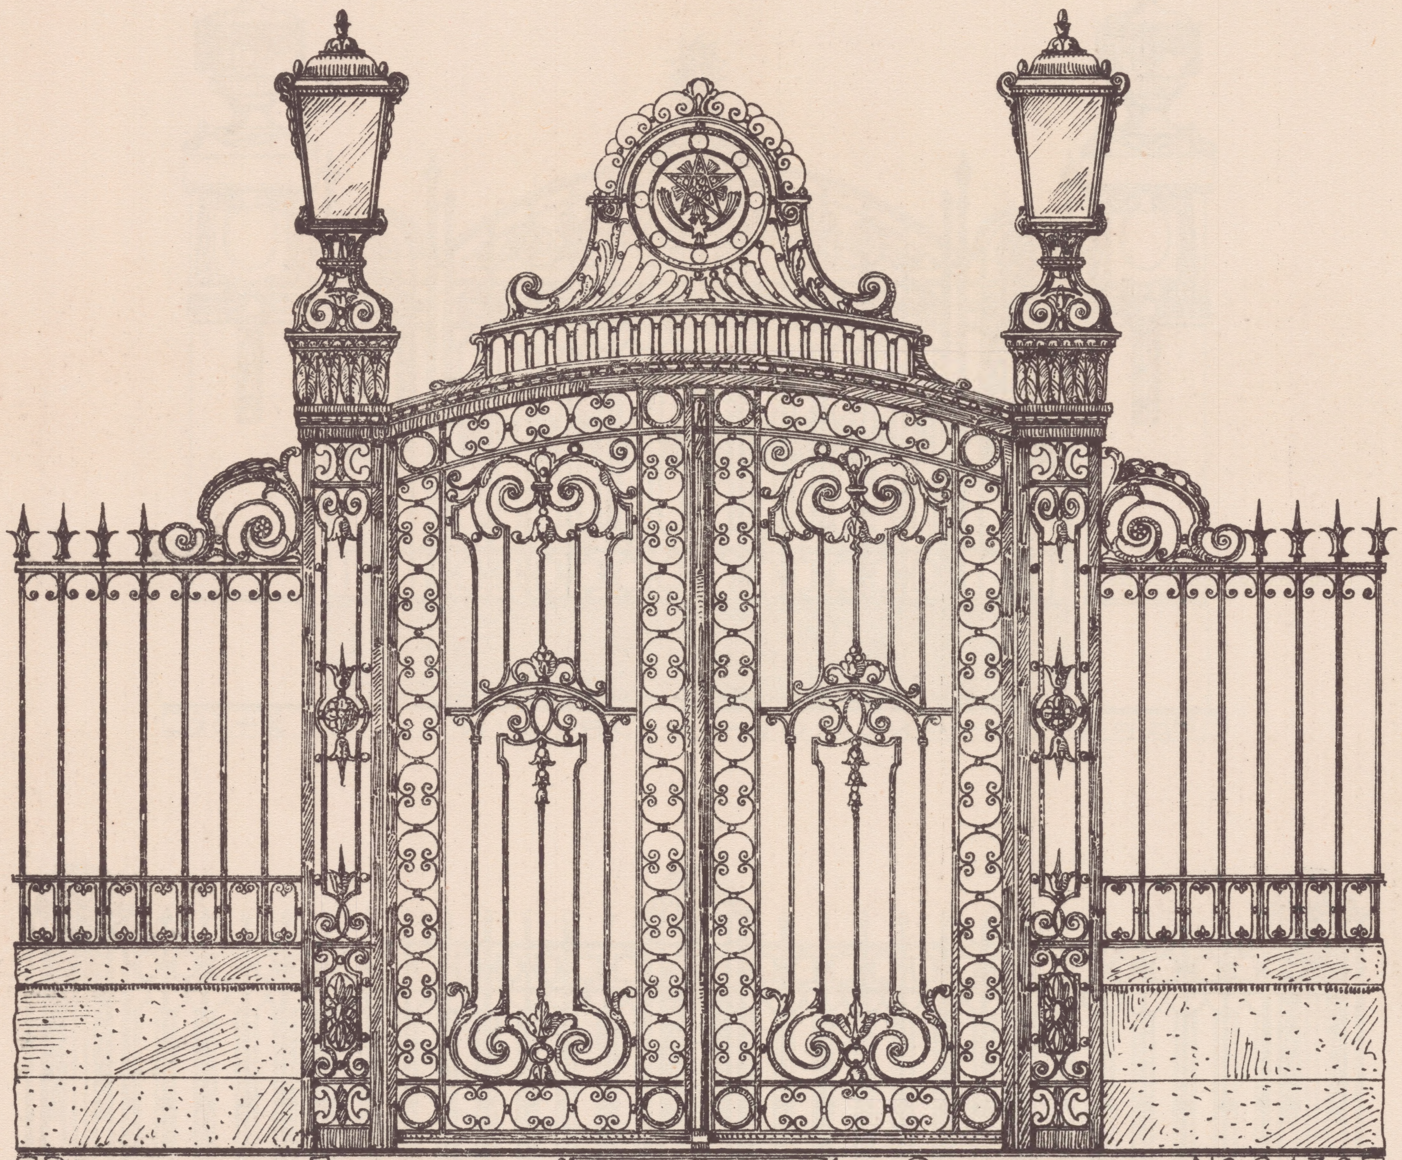

PARKTOR-ANLAGE – m – ORIGINAL-№ 2138
MASSTAB

FRONTGITTER-ZU-OBIGER-ANLAGE-ORIGINL-WIE-OBEN

SCHULZ & HOLDEFLEISS
HOFLIEFERANTEN S. MAJESTÄT D. KAISERS U. KÖNIGS
BERLIN N. 39

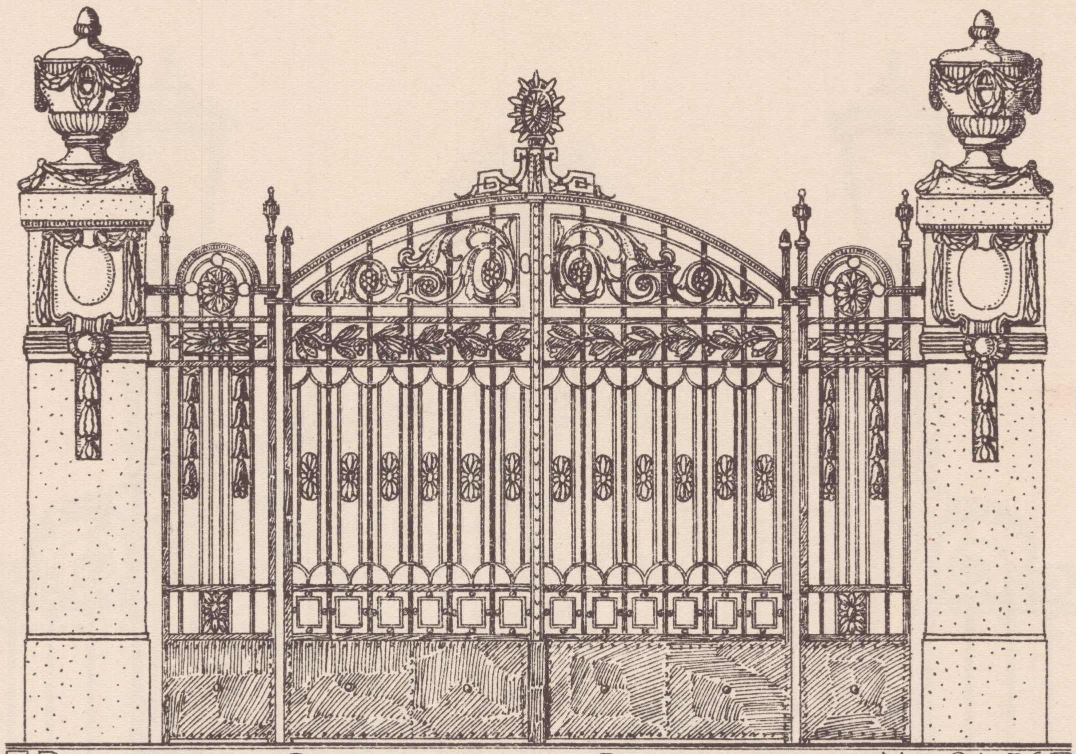

PARKTOR-ANLAGE — ORIGINAL-№ 2456

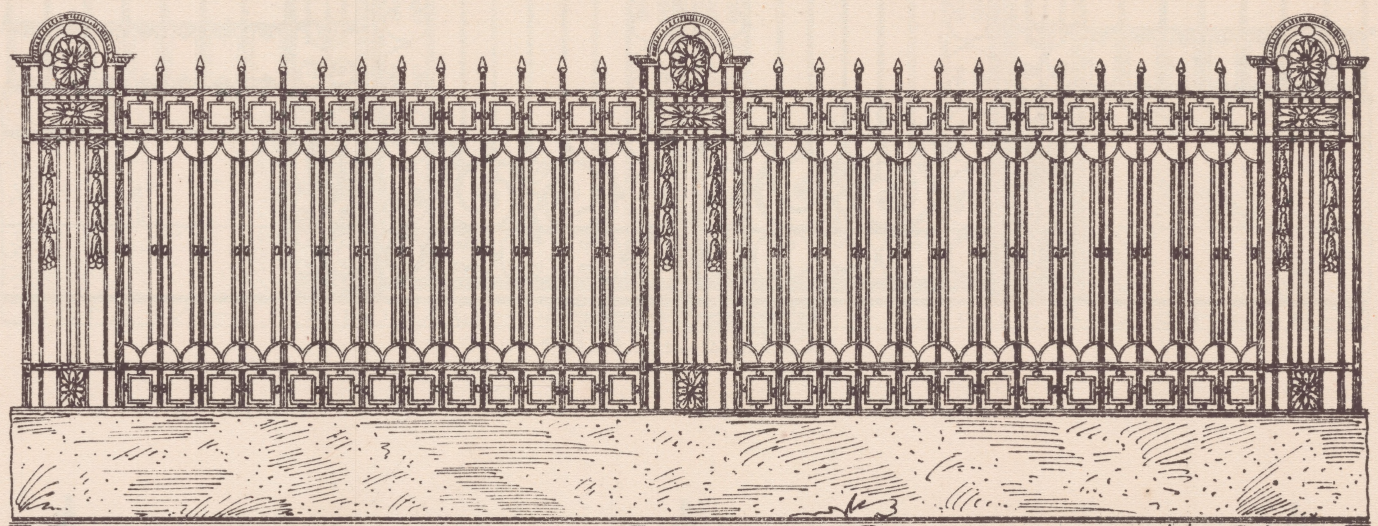

FRONTGITTER-ZU-OBIGER-ANLAGE — ORIGINAL-№ 2457

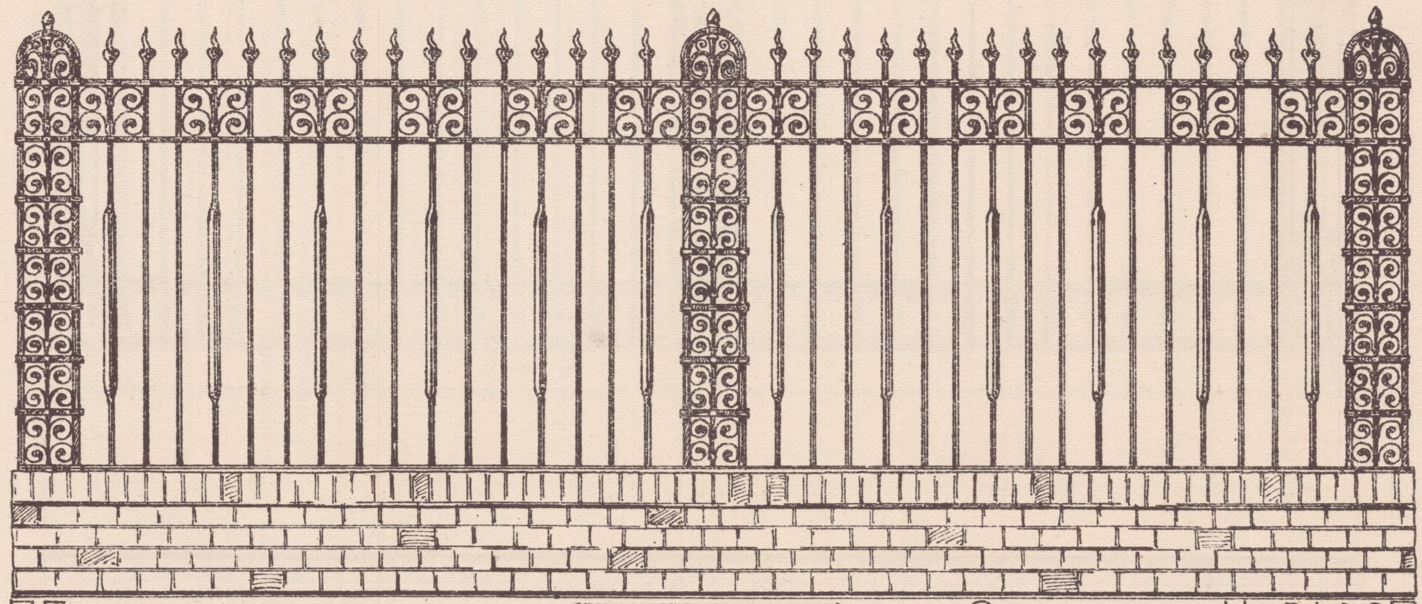

FRONT GITTER — ORIGINAL-№ 2458

·MASSTAB·

SCHULZ & HOLDEFLEISS
HOFLIEFERANTEN S. MAJESTÄT D. KAISERS U. KÖNIGS
BERLIN N. 39

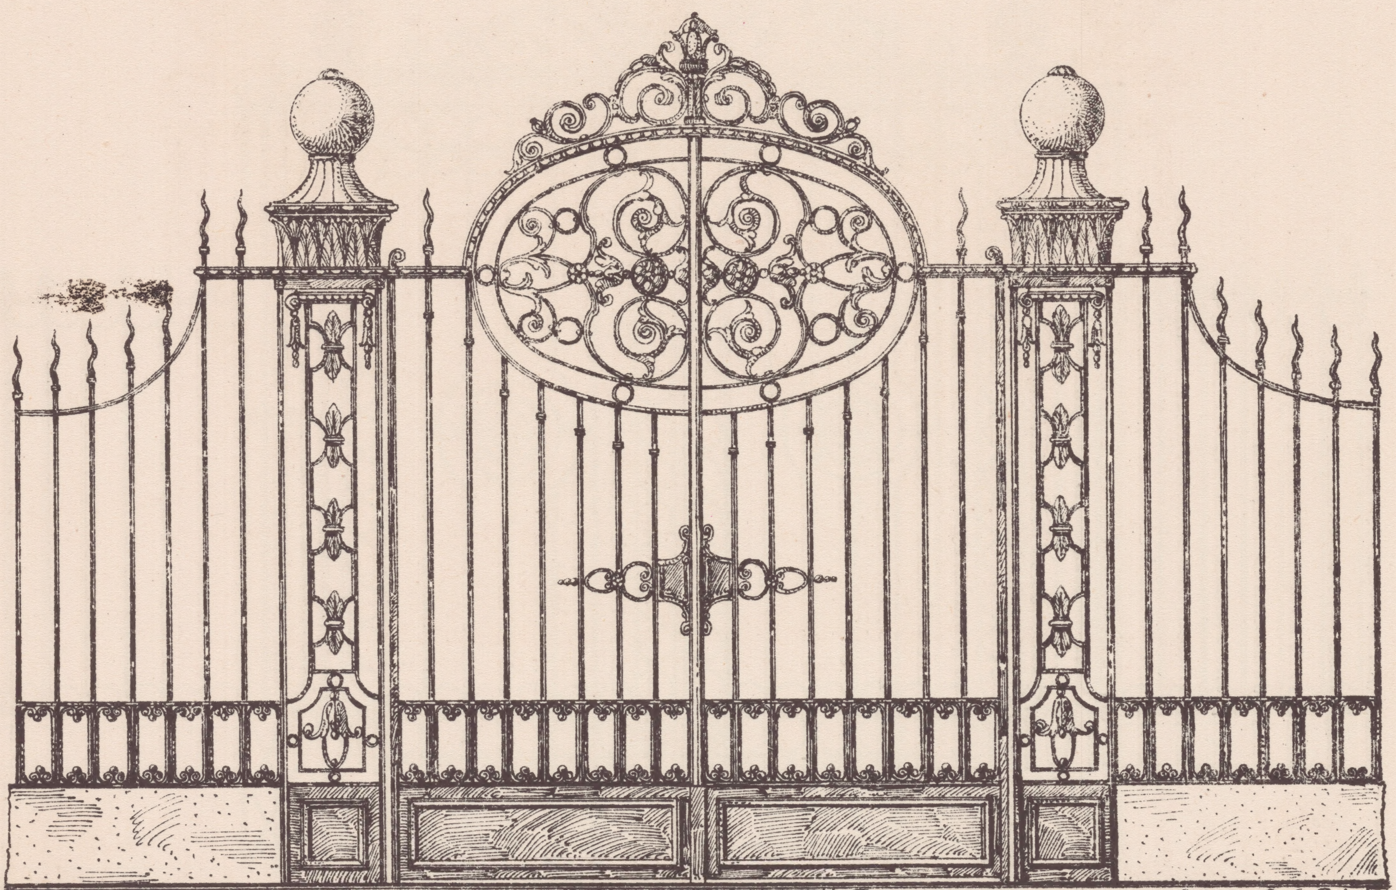

PARKTOR-MIT-FRONTGITTER · MASSTAB · ORIGINAL — № 2624

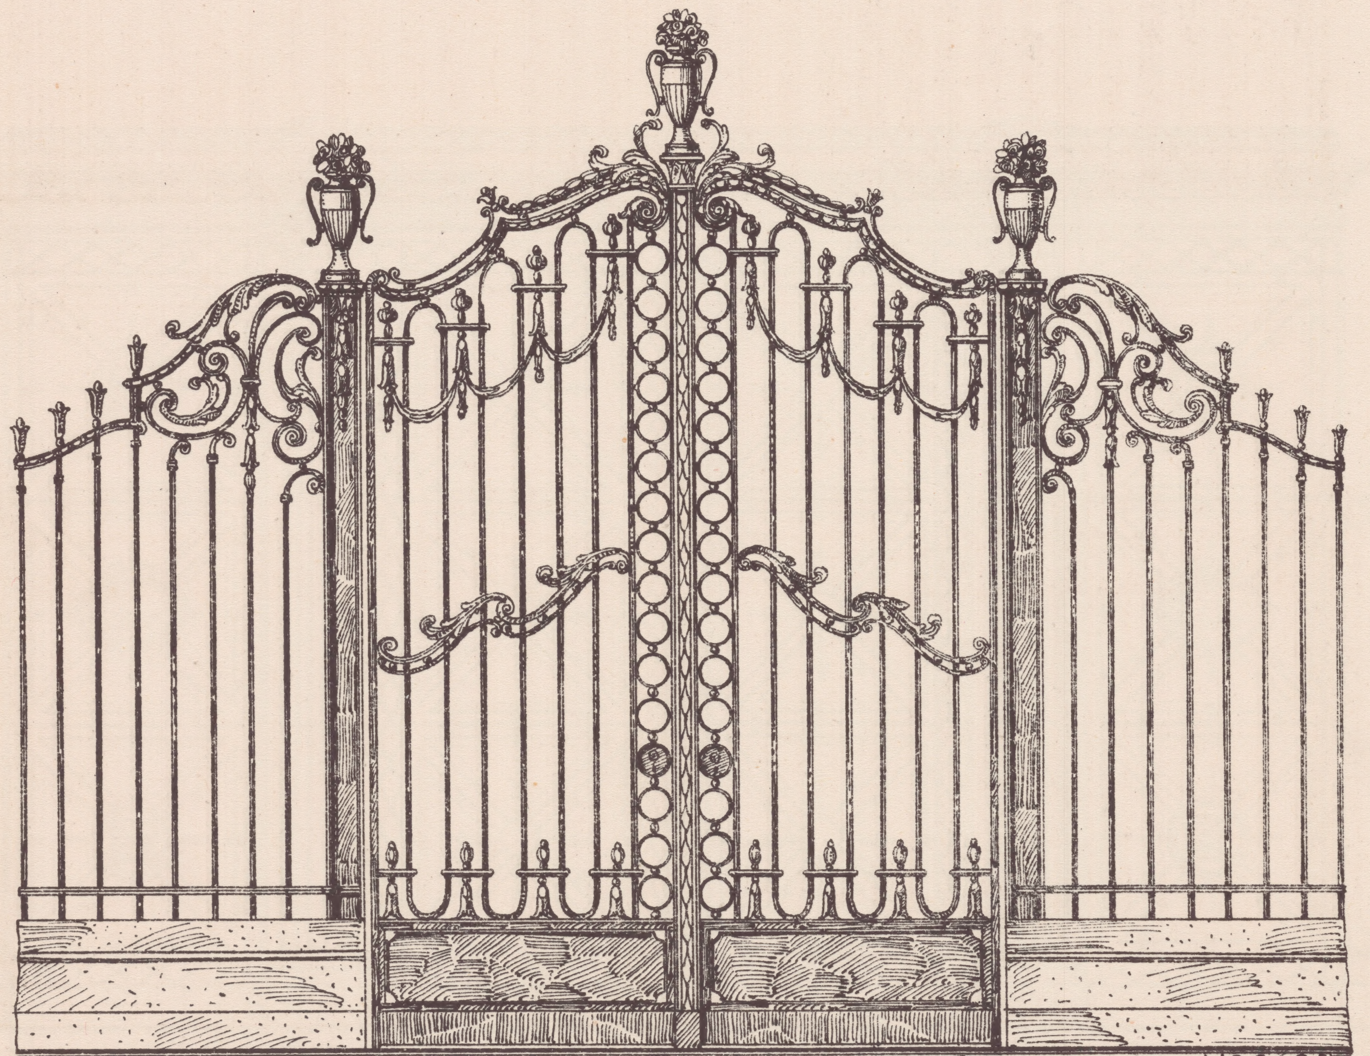

PARKTOR-ANLAGE-MIT-FRONTGITTER-ORIGINAL-№ 2625

SCHULZ & HOLDEFLEISS
HOFLIEFERANTEN S. MAJESTÄT D. KAISERS U. KÖNIGS
BERLIN N. 39

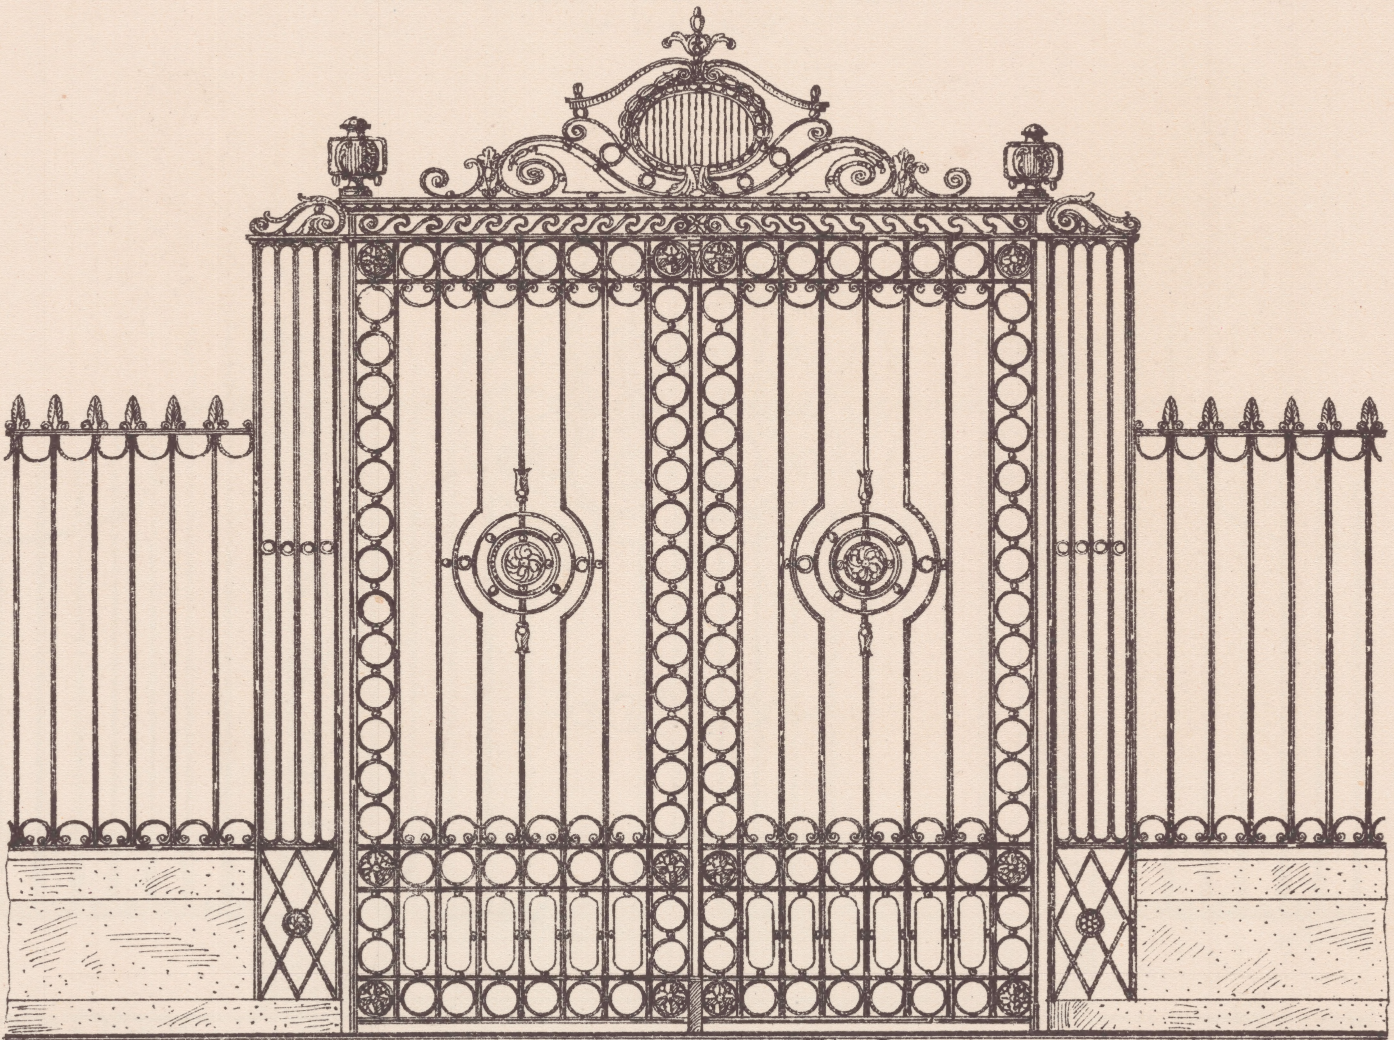

PARKTOR-ANLAGE-MIT-GITTER ORIGINAL-No 2626
MASSTAB

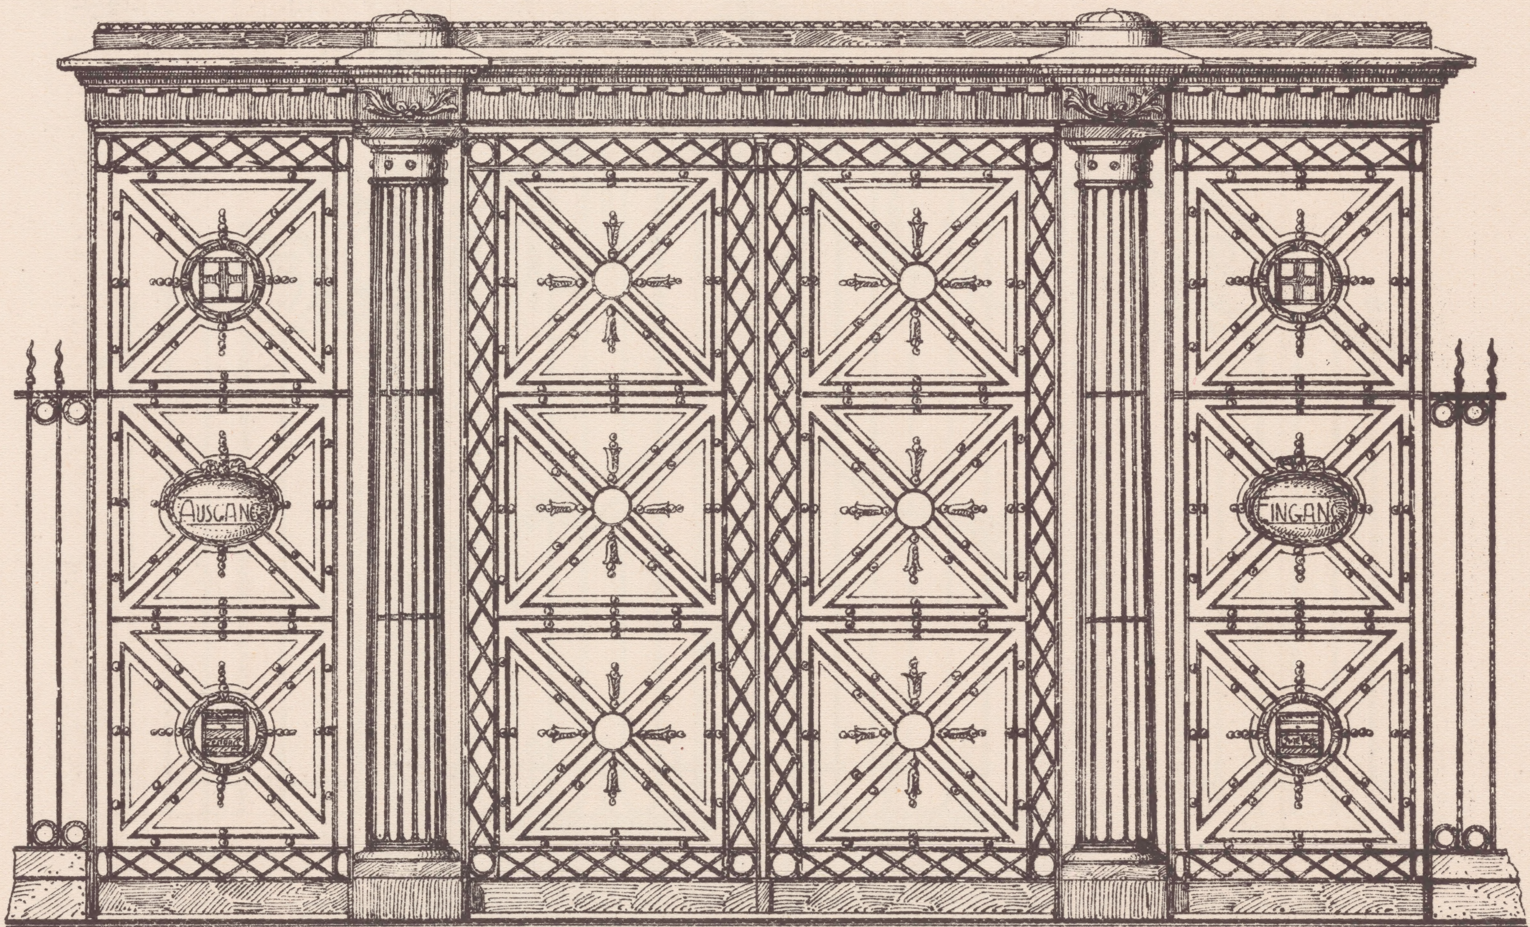

PARKTOR-ANLAGE-MIT-GITTER-FÜR-EIN-ÖFFENTL-GEBÄUDE-ORIGINAL-No 2627

SCHULZ & HOLDEFLEISS
HOFLIEFERANTEN S. MAJESTÄT D. KAISERS U. KÖNIGS
BERLIN N. 39

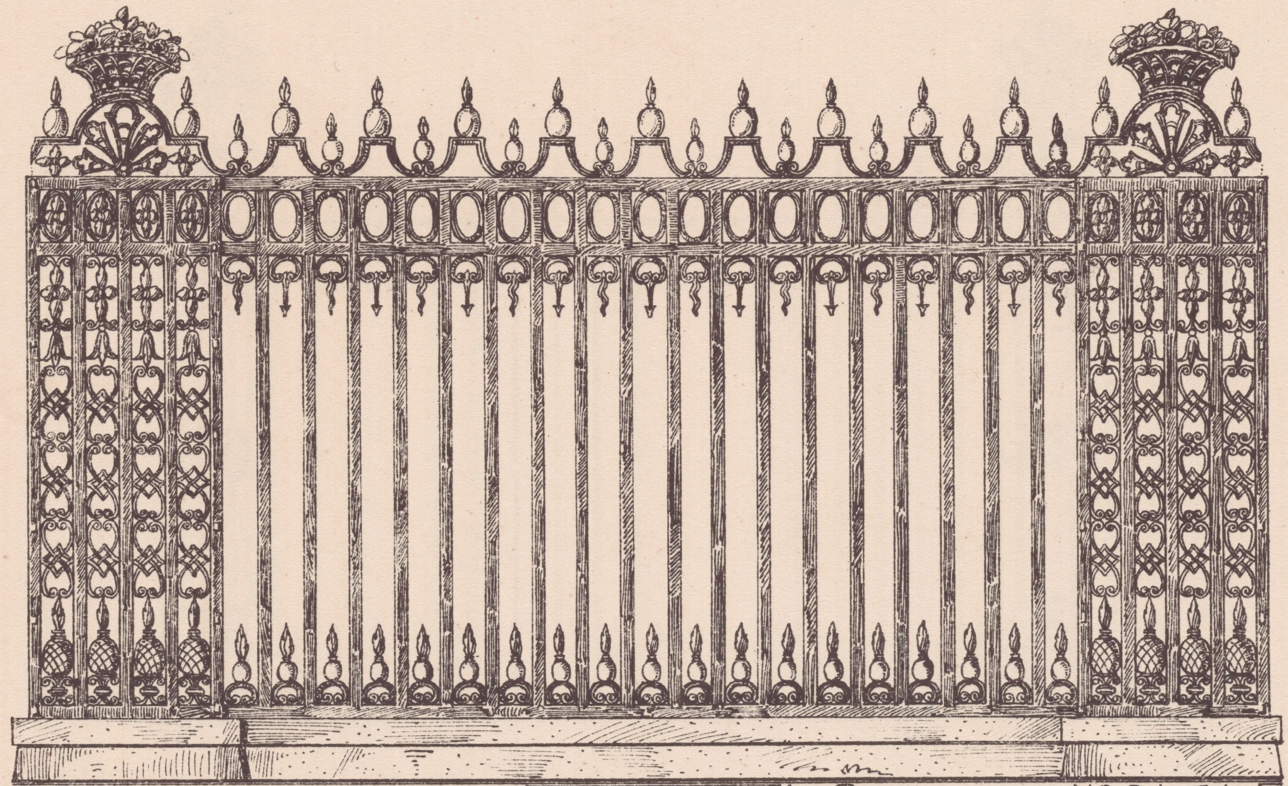

FRONTGITTER · ORIGINAL-№ 2454
MASSTAB

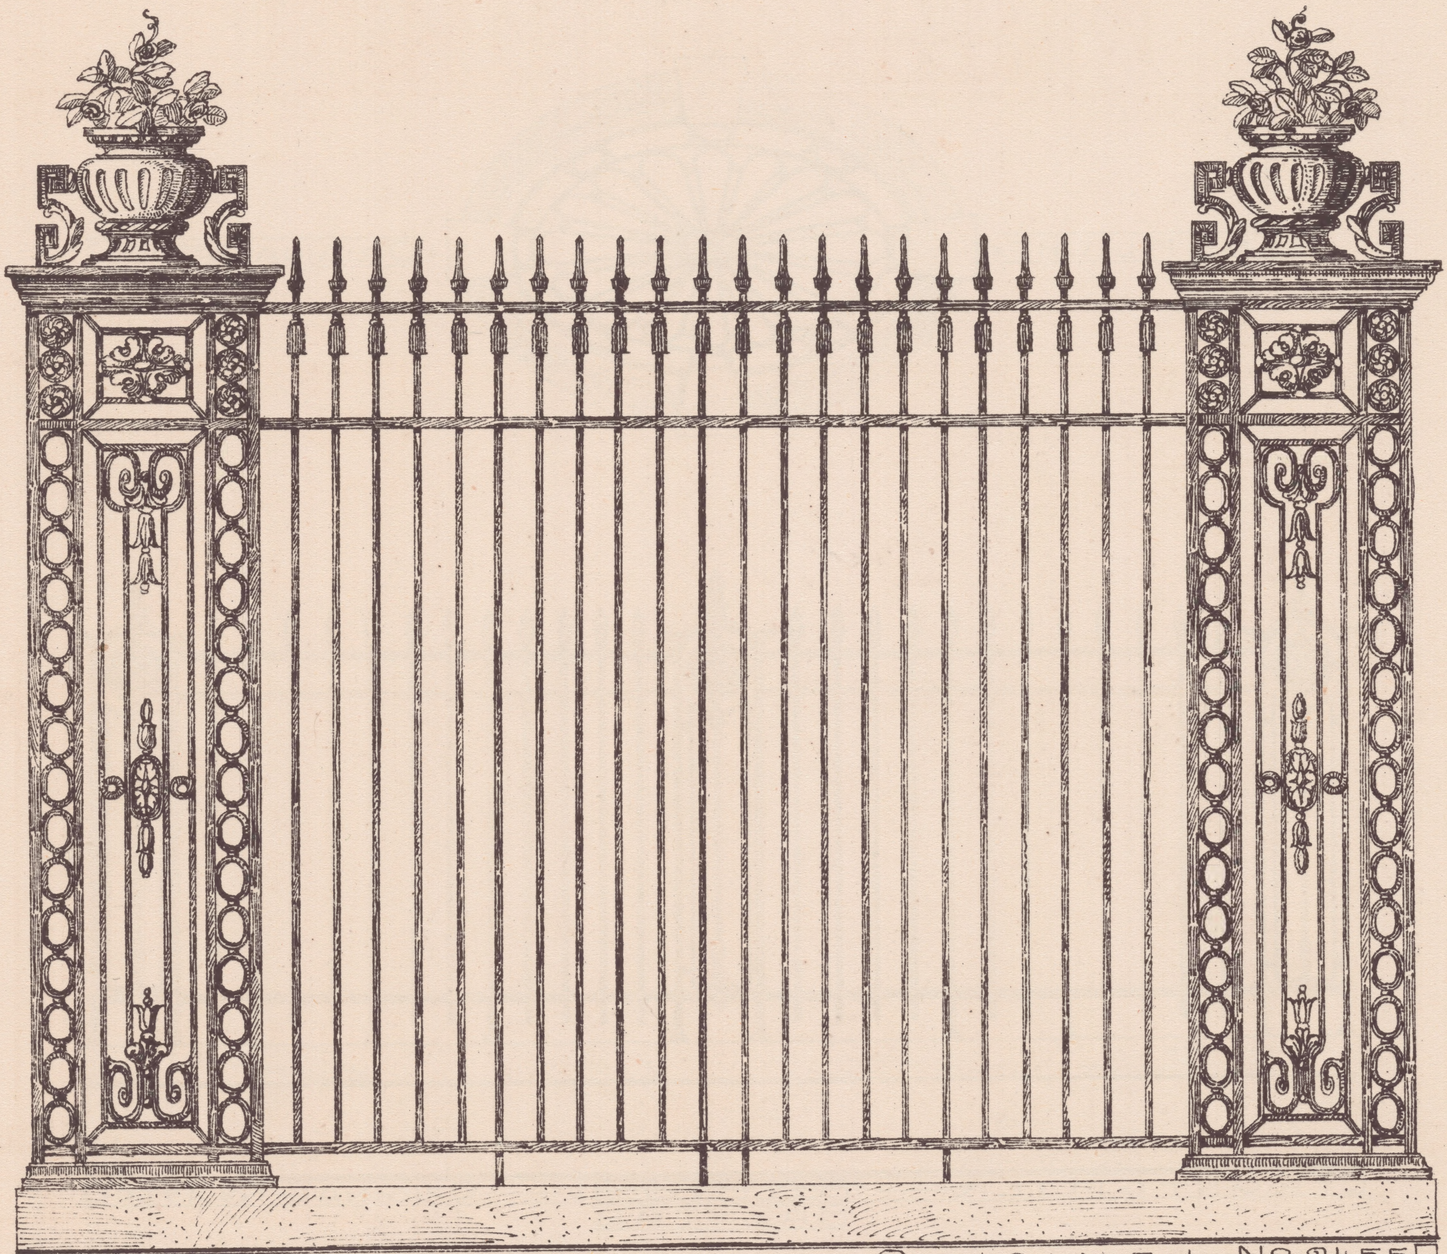

FRONTGITTER — ORIGINAL-№ 2455

SCHULZ & HOLDEFLEISS
HOFLIEFERANTEN S. MAJESTÄT D. KAISERS U. KÖNIGS
BERLIN N. 39

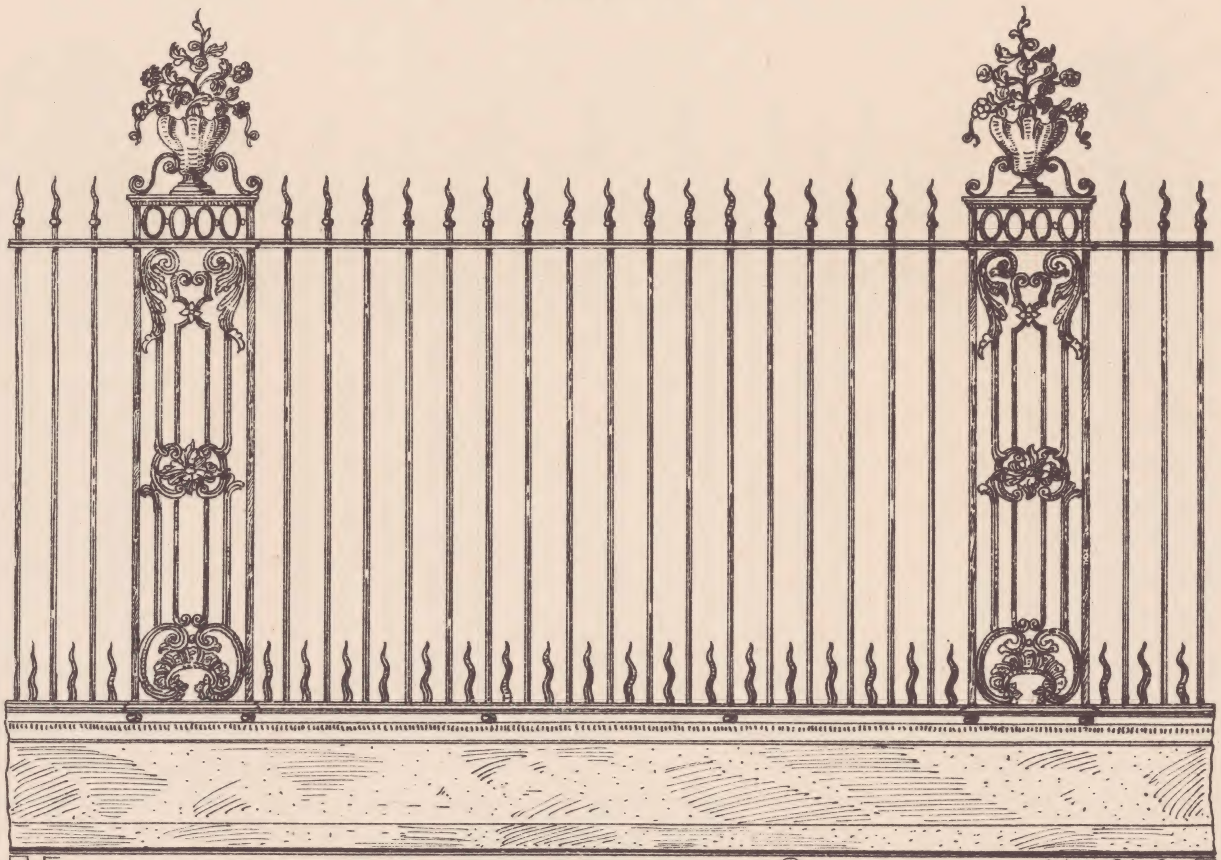

FRONTGITTER — ORIGINAL-№ 2464

OBERLICHT

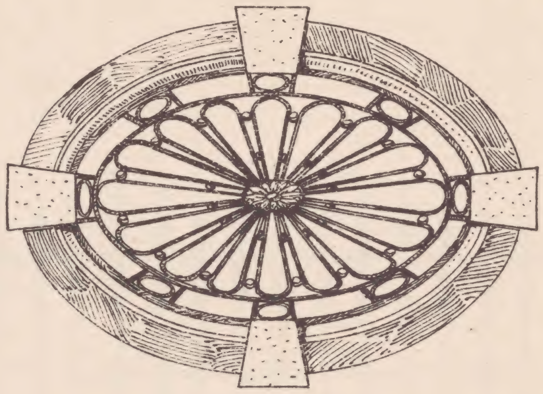

ORIGINAL-№ 2465

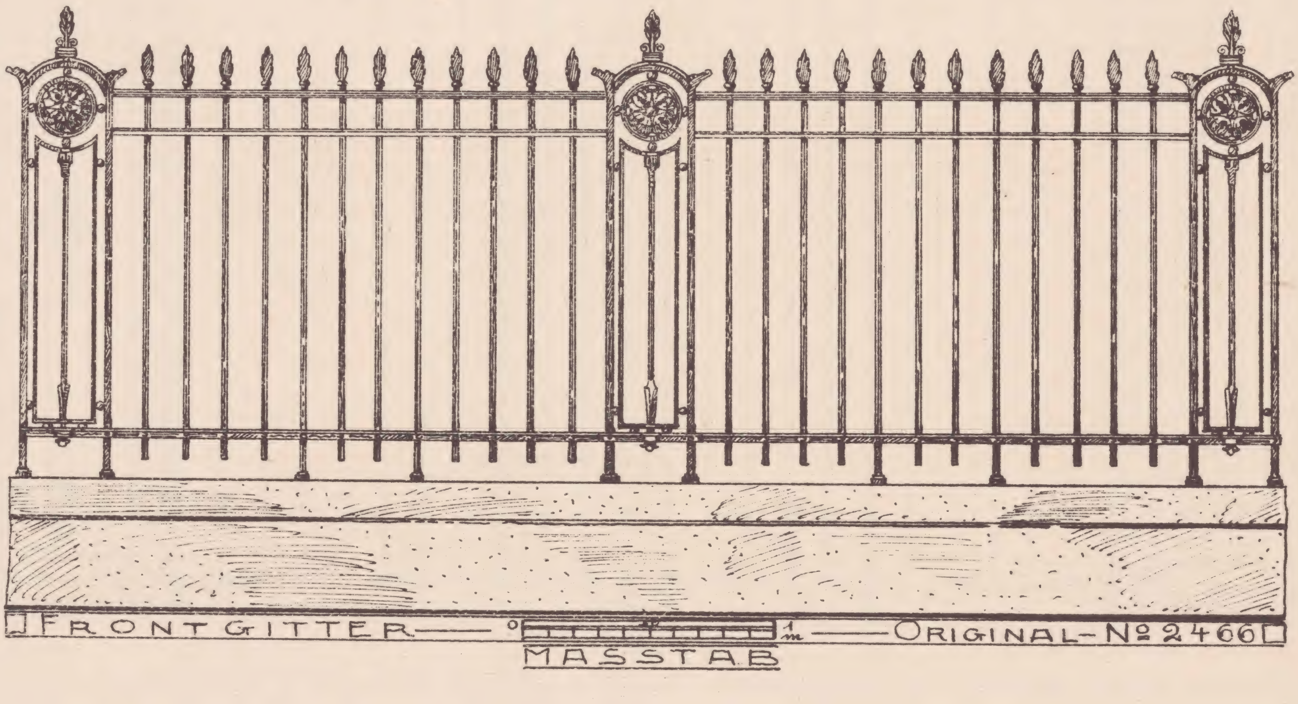

FRONTGITTER — 0 1 m MASSTAB — ORIGINAL-№ 2466

SCHULZ & HOLDEFLEISS
HOFLIEFERANTEN S. MAJESTÄT D. KAISERS U. KÖNIGS
BERLIN N. 39

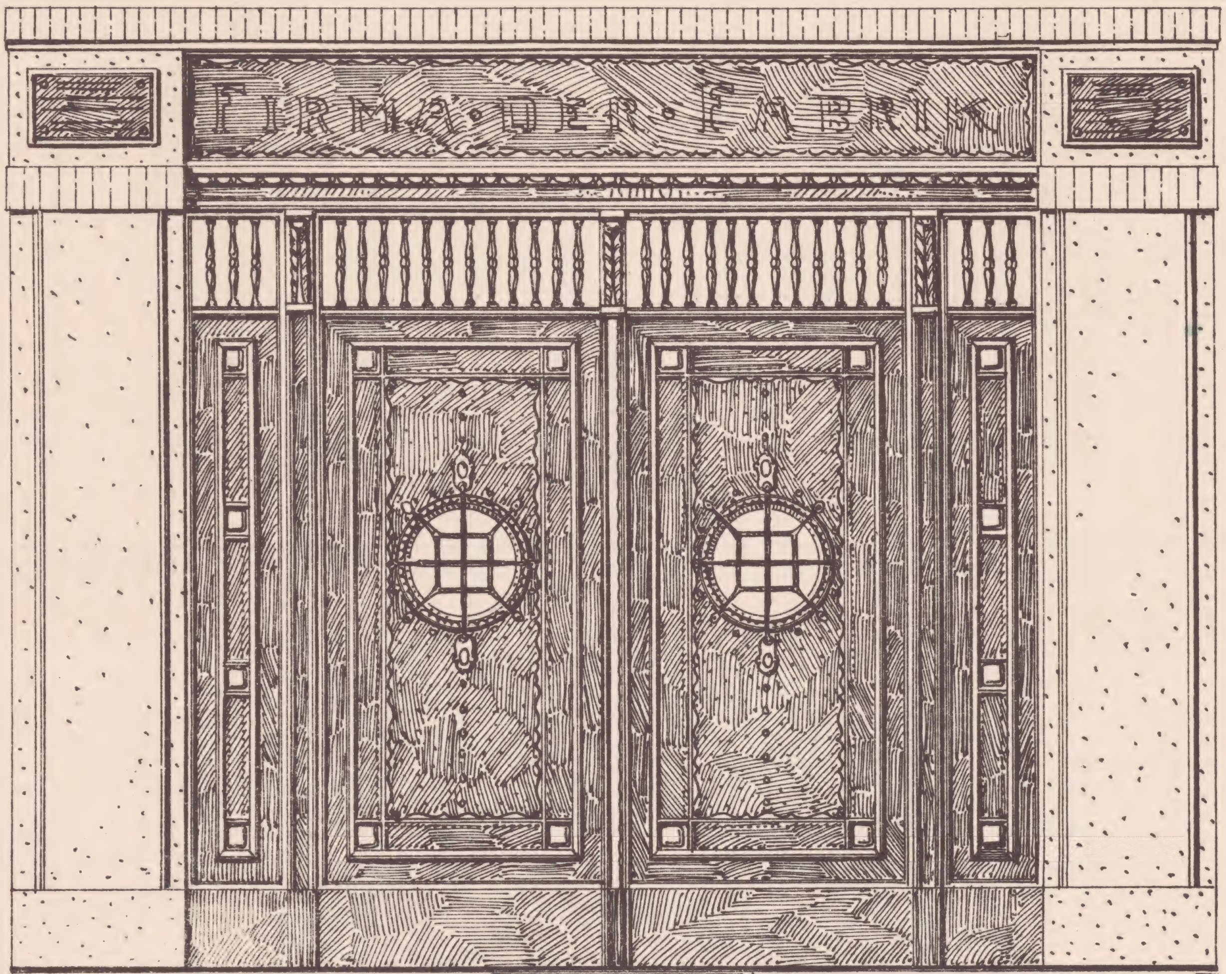

FABRIK-EINFAHRTSTOR — ORIGINAL-No 2588

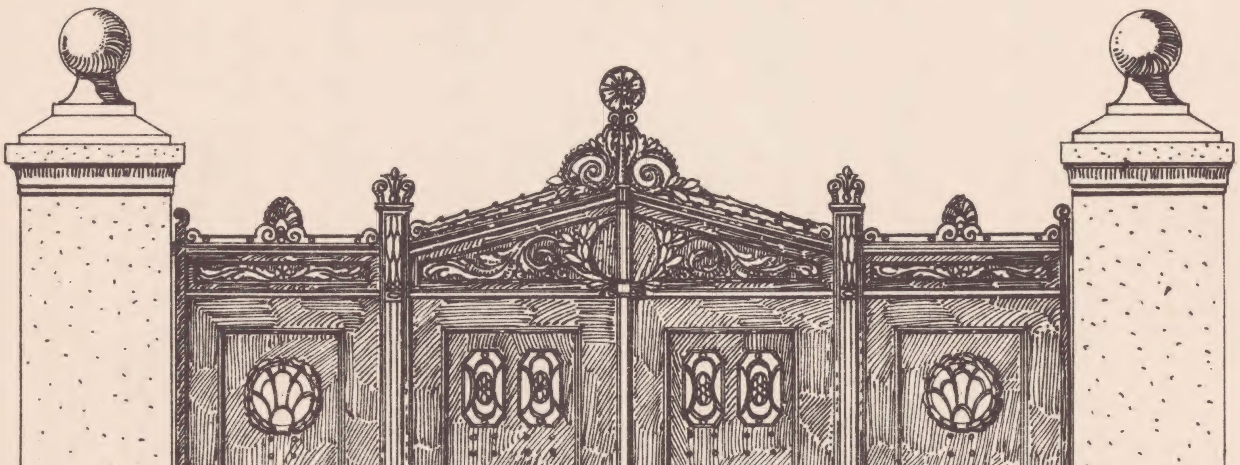

EINFAHRTSTOR-MIT-SEITLICHEN-PFORTEN—ORIGINAL-No 2589

SCHULZ & HOLDEFLEISS
HOFLIEFERANTEN S. MAJESTÄT D. KAISERS U. KÖNIGS
BERLIN N. 39

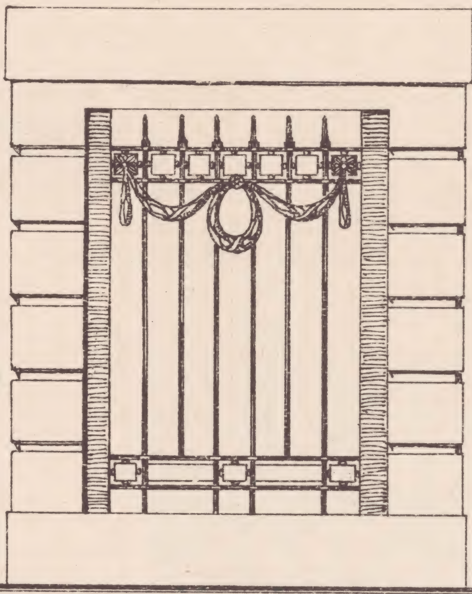

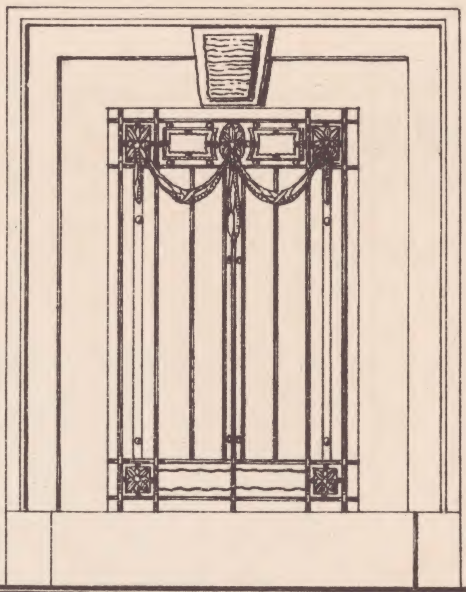

FENSTERGITTER — ORIGINAL-No 2503 FENSTERGITTER — ORIGINAL-No 2504

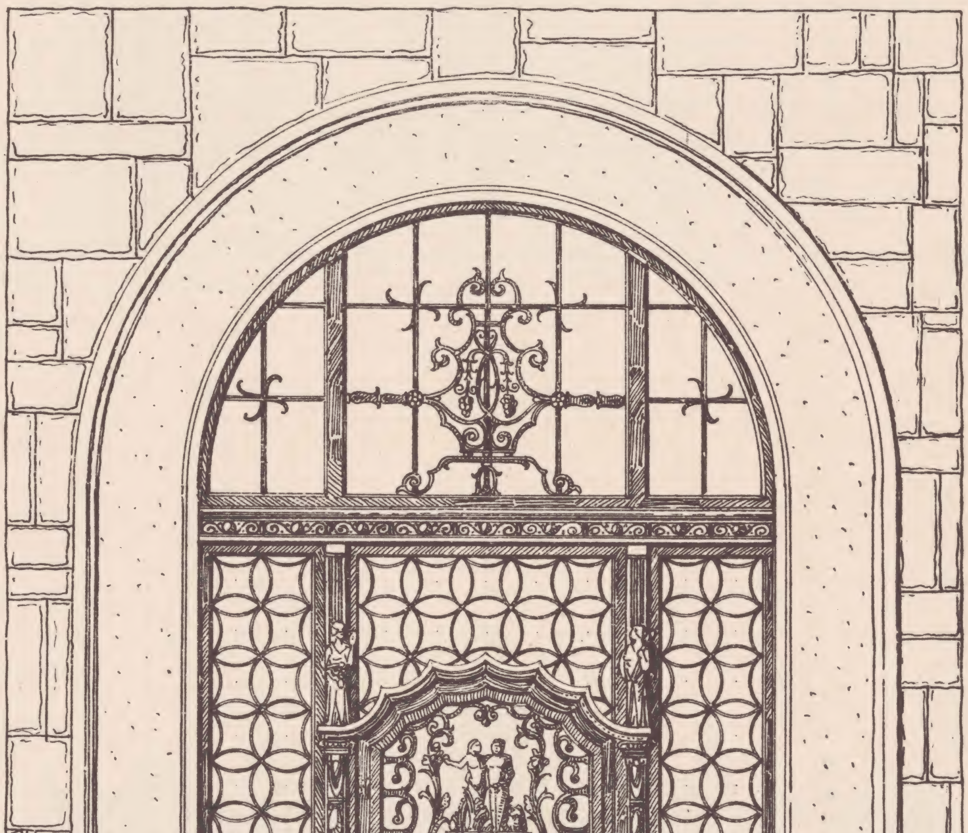

EINGANGS-PORTAL — ORIGINAL-No 2173

MASSTAB

SCHULZ & HOLDEFLEISS
HOFLIEFERANTEN S. MAJESTÄT D. KAISERS U. KÖNIGS
BERLIN N. 39

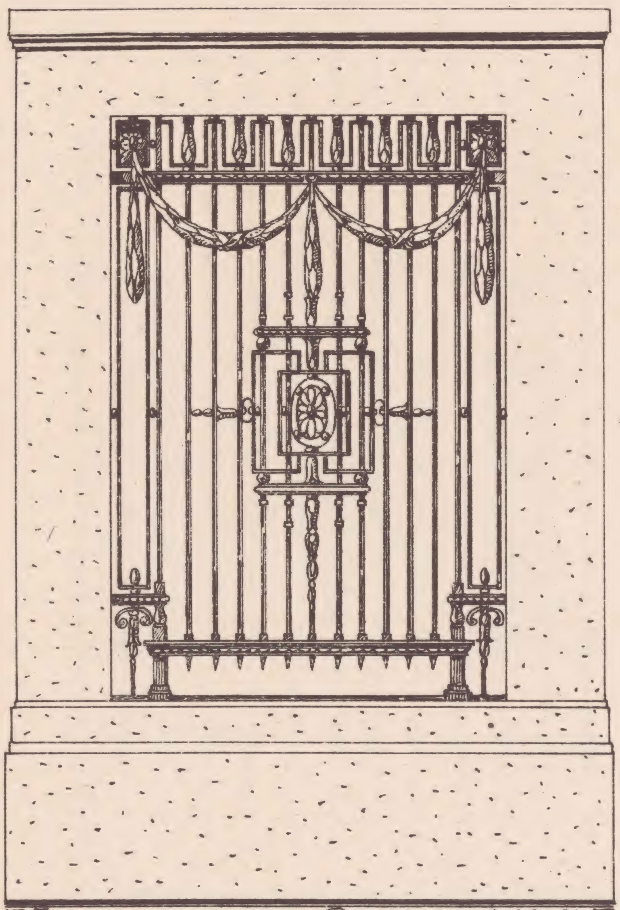

FENSTERGITTER-ORIGINAL-№ 2584

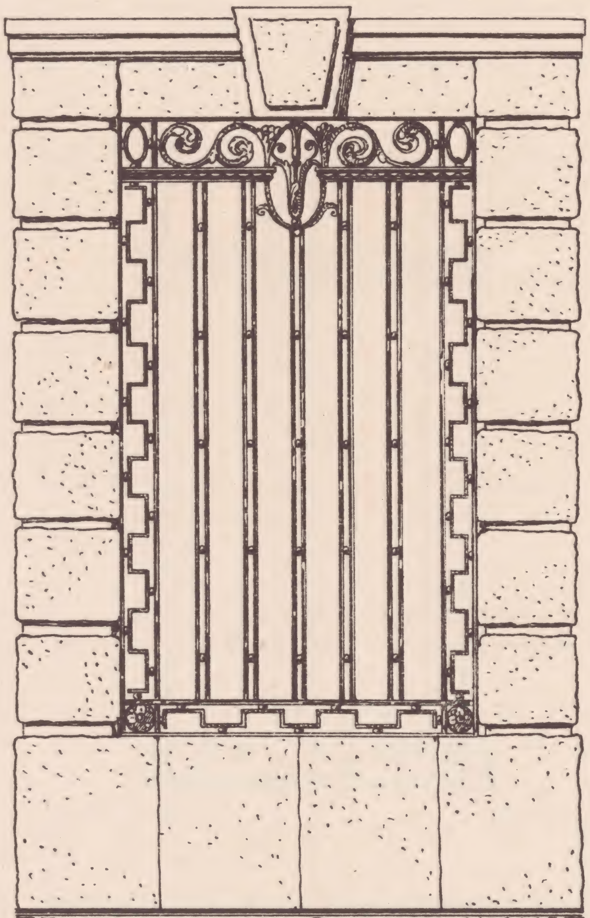

FENSTERGITTER-ORIGINAL-№ 2585

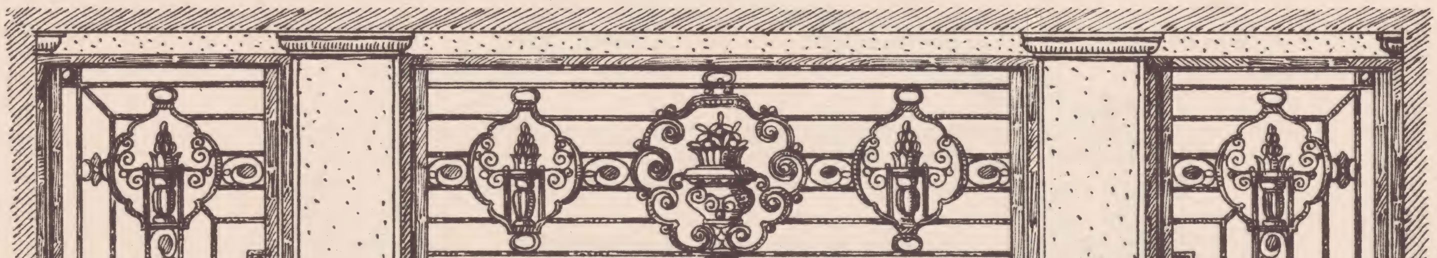

VESTIBUL-ABSCHLUSS-ORIGINAL-№ 2204

MASSTAB

SCHULZ & HOLDEFLEISS
HOFLIEFERANTEN S. MAJESTÄT D. KAISERS U. KÖNIGS
BERLIN N. 39

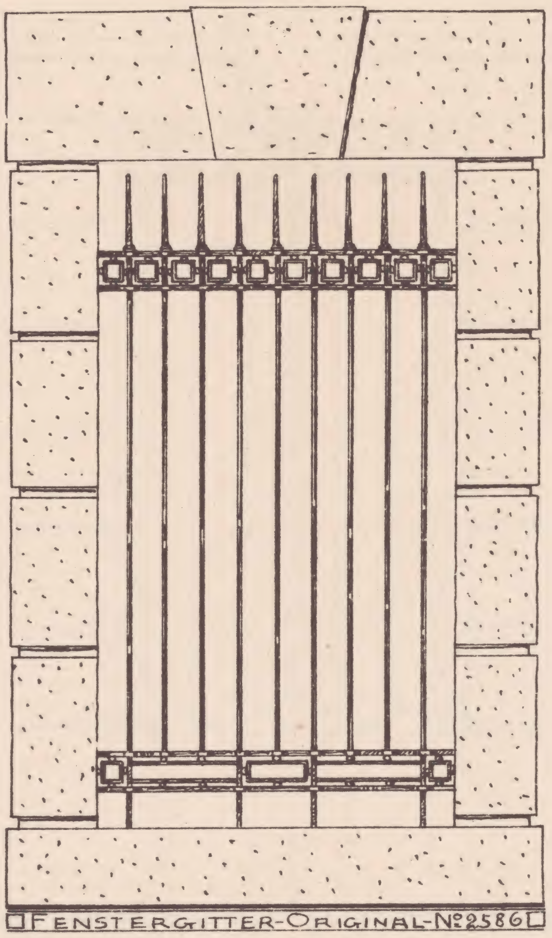

FENSTERGITTER-ORIGINAL-№ 2586

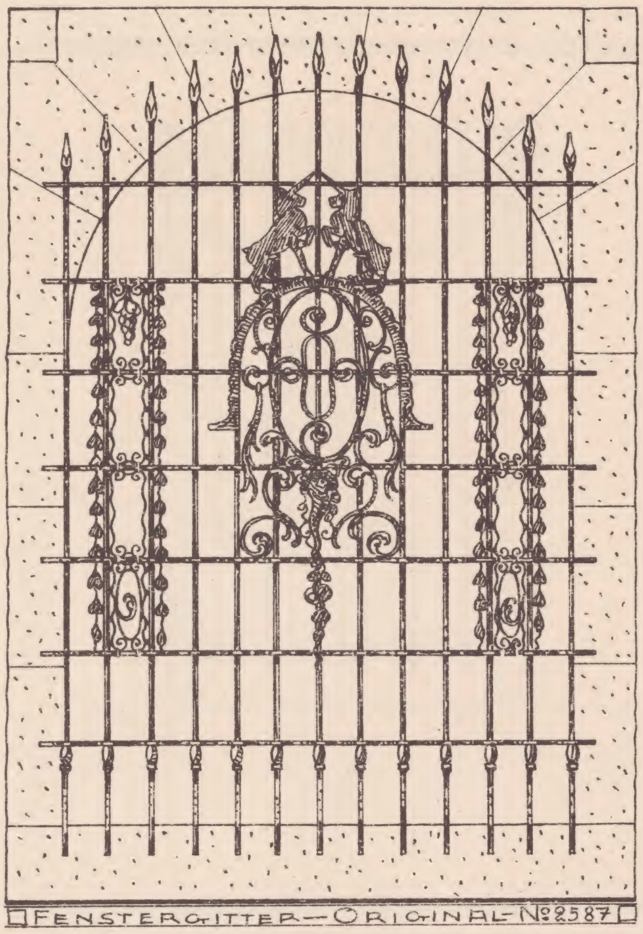

FENSTERGITTER — ORIGINAL-№ 2587

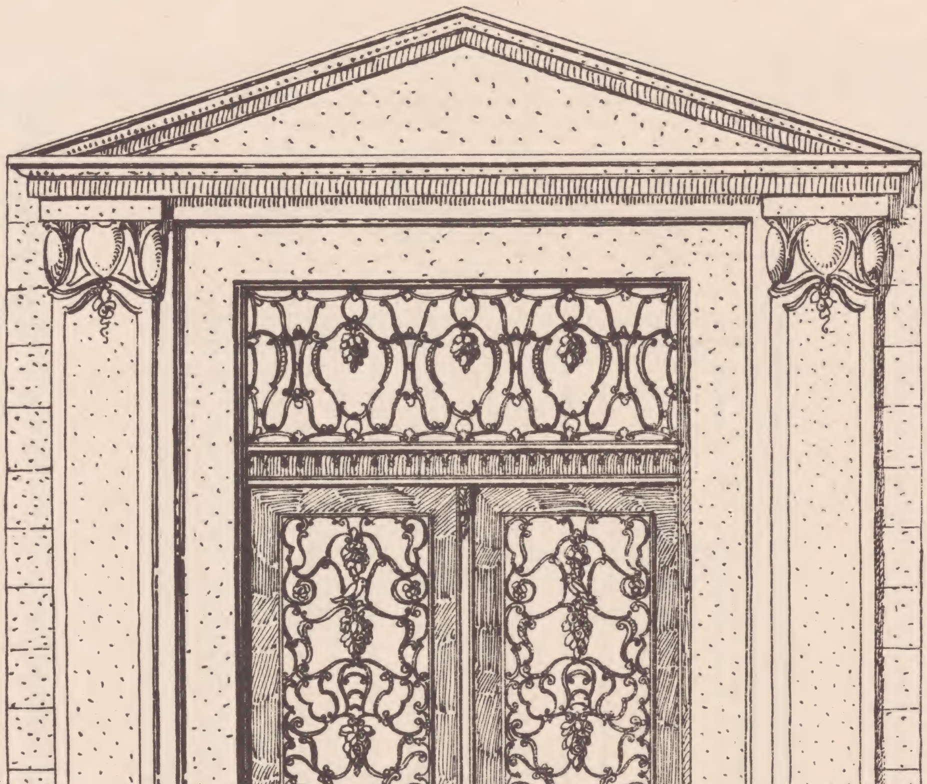

HAUSTÜR — ORIGINAL-№ 2207

MASSTAB

SCHULZ & HOLDEFLEISS
HOFLIEFERANTEN S. MAJESTÄT D. KAISERS U. KÖNIGS
BERLIN N. 39

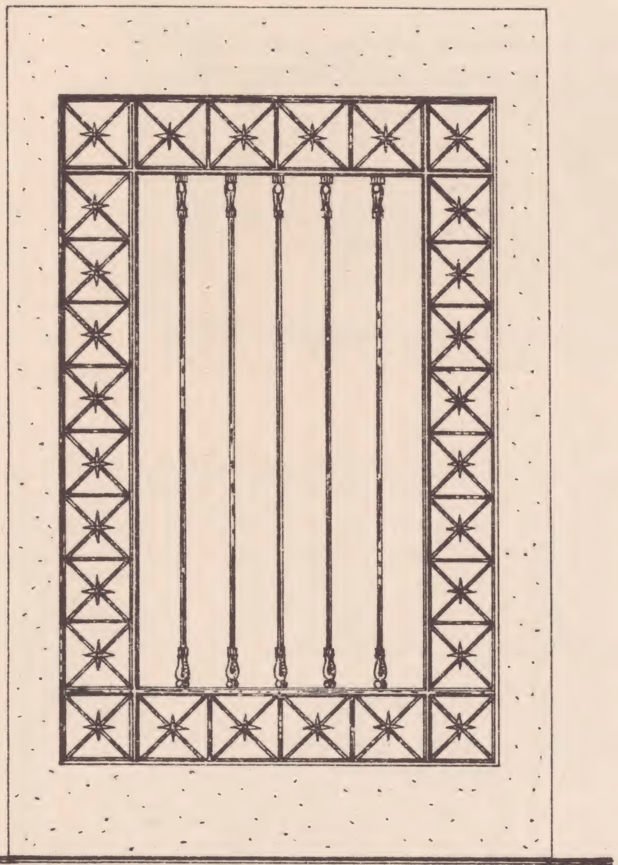

FENSTERGITTER — ORIGINAL-Nº 886

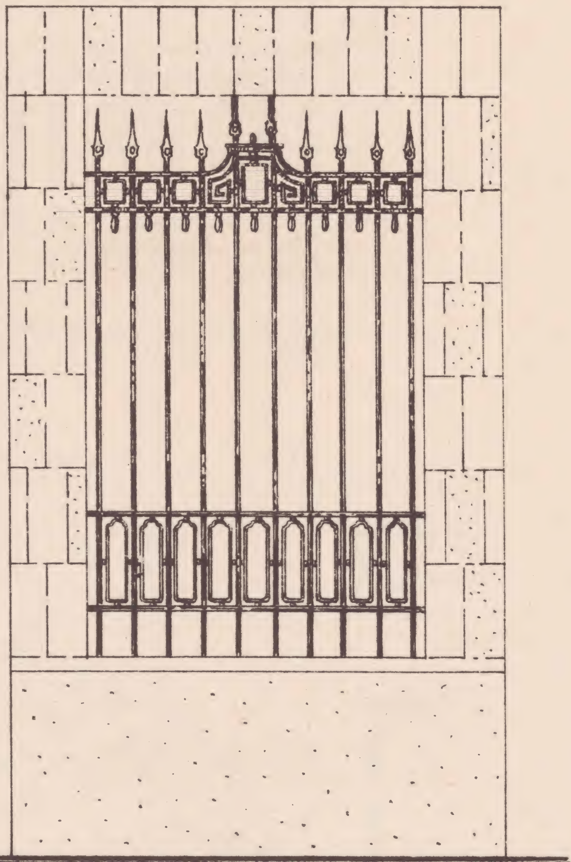

FENSTERGITTER — ORIGINAL-Nº 2583

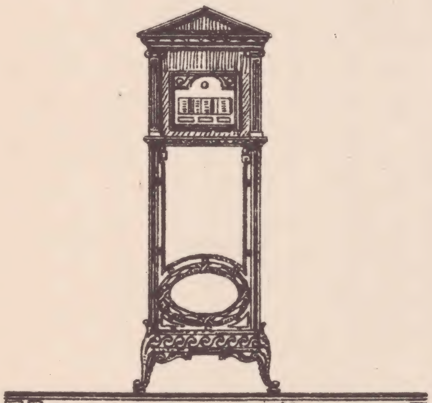

POSTBRIEF-KASTEN

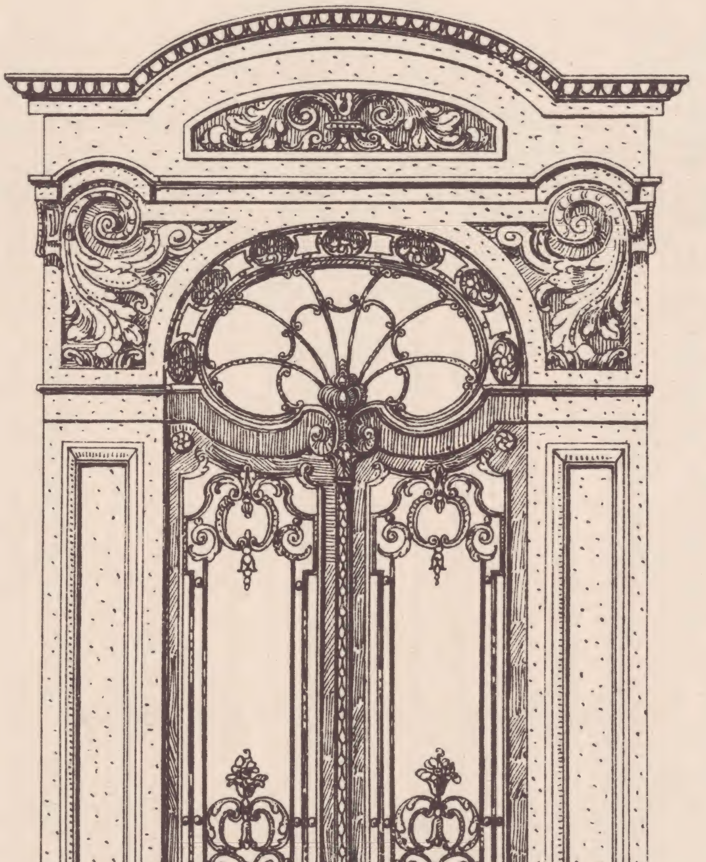

HAUSTÜR ORIGIN-Nº 304
MASSTAB

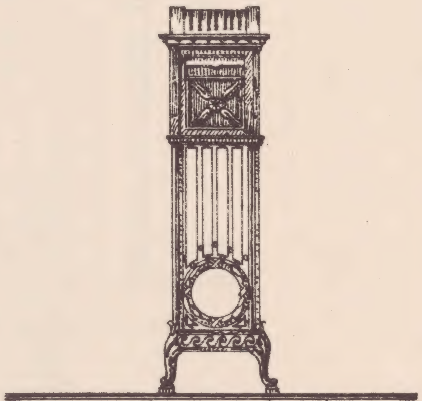

SEITEN-ANSICHT-ORIG-Nº 1979

SCHULZ & HOLDEFLEISS
HOFLIEFERANTEN S. MAJESTÄT D. KAISERS U. KÖNIGS
BERLIN N. 39

BALKONGITTER — ORIGINAL-№ 1831

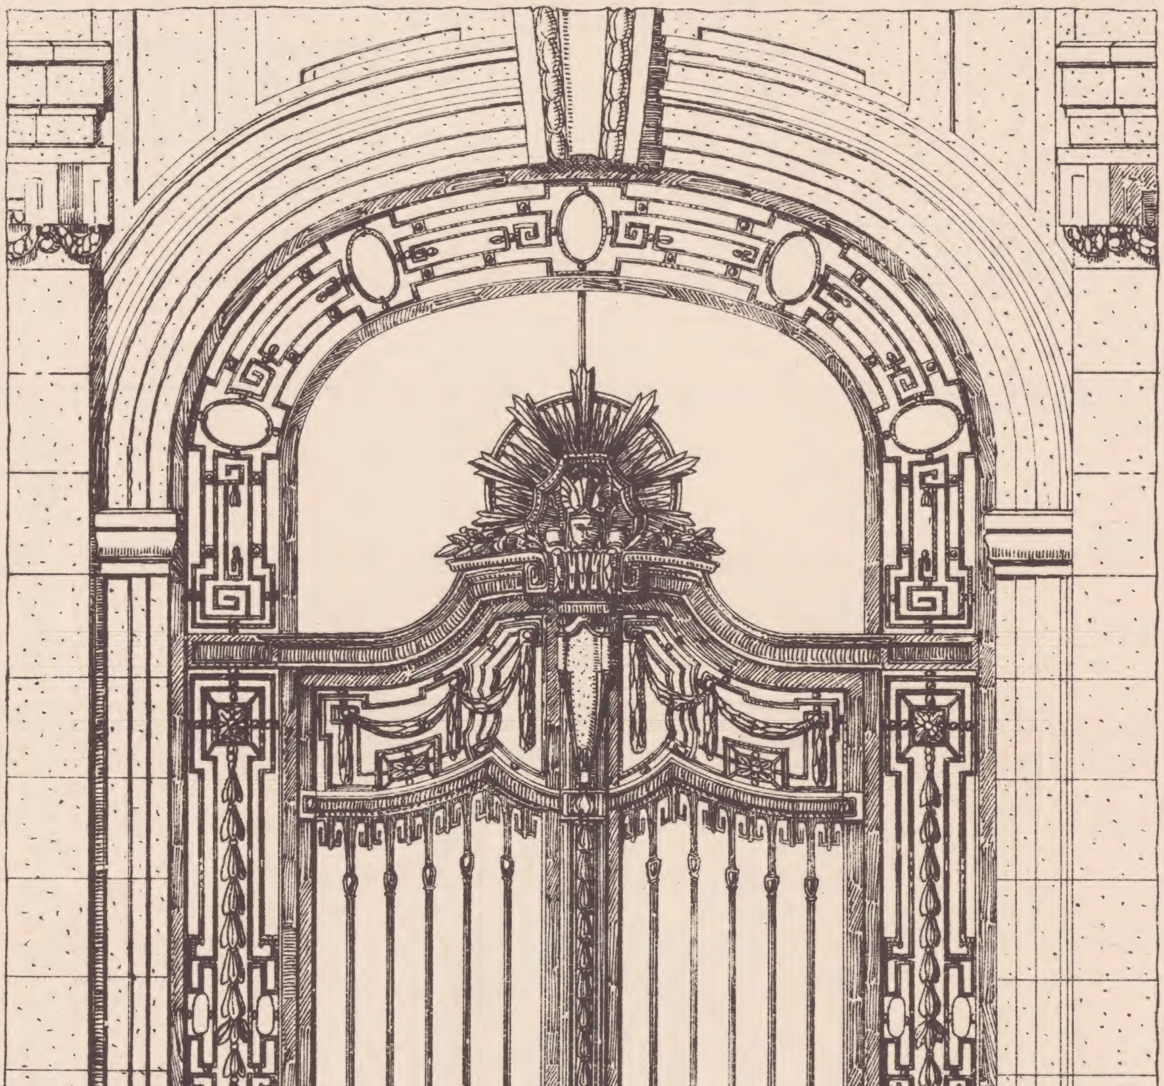

PORTAL-FÜR-EIN-ÖFFENTLICHES-GEBÄUDE-ORIGINAL-№ 260

MASSTAB

SCHULZ & HOLDEFLEISS
HOFLIEFERANTEN S. MAJESTÄT D. KAISERS U. KÖNIGS
BERLIN N. 39

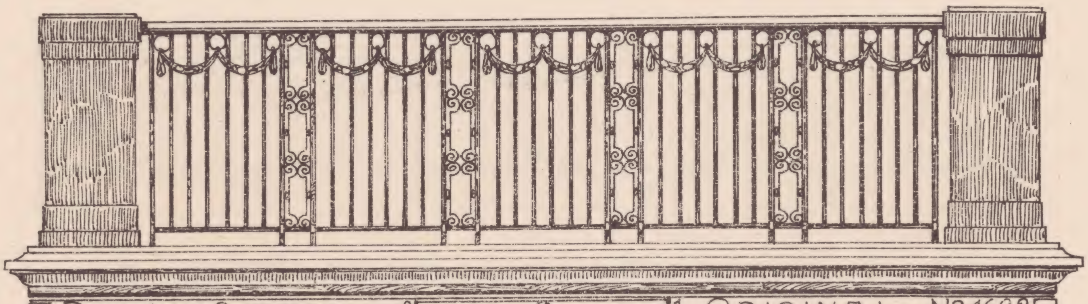

BALKONGITTER — 0 — 1/m — ORIGINAL — № 1692
MASSTAB

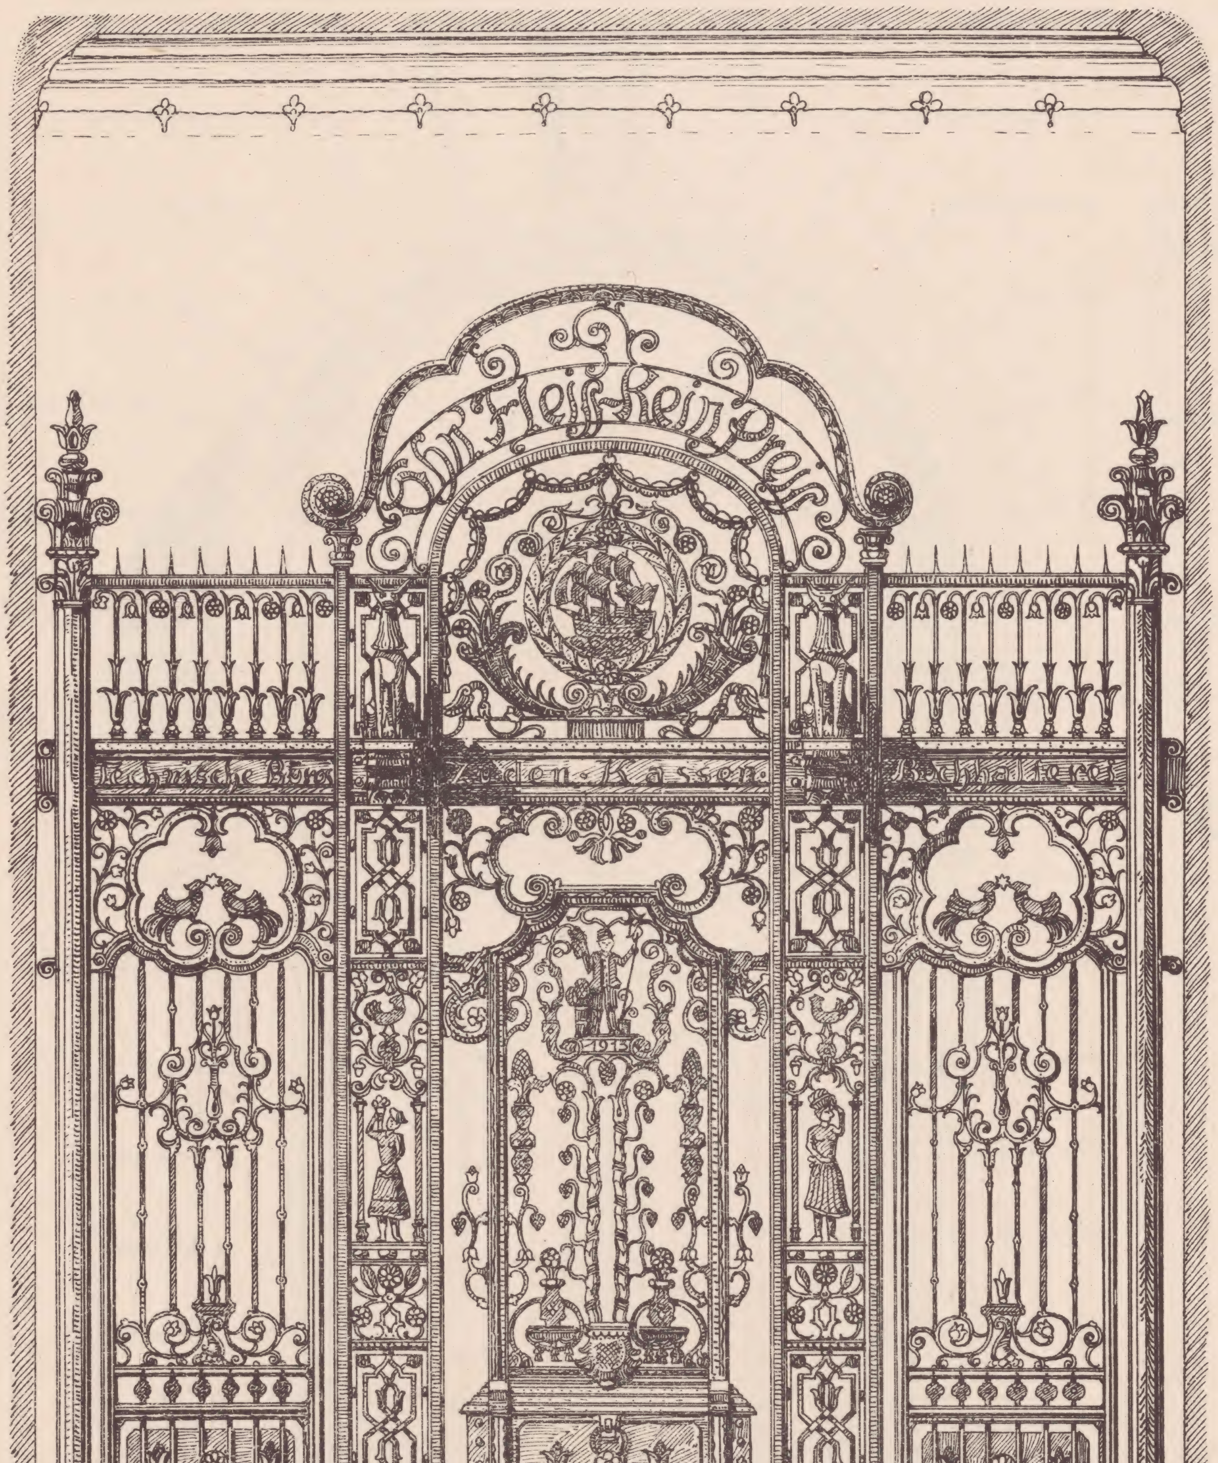

VESTIBUL-ABSCHLUSS-FÜR-EIN-INDUSTRIE-GEBÄUDE-ORIGINAL-№ 2467

SCHULZ & HOLDEFLEISS
HOFLIEFERANTEN S. MAJESTÄT D. KAISERS U. KÖNIGS
BERLIN N. 39

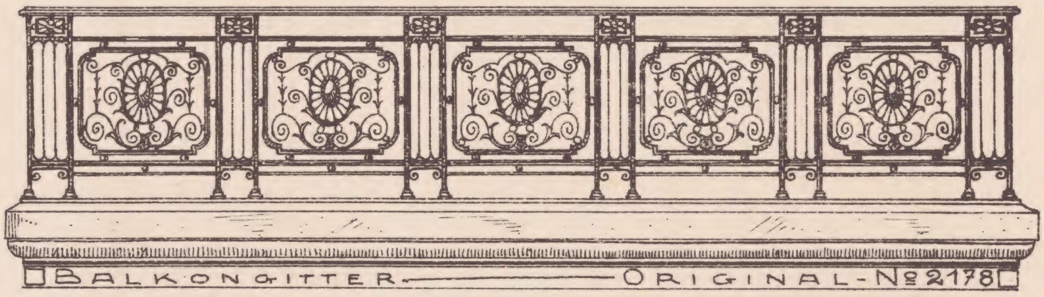

BALKONGITTER — ORIGINAL-№ 2178

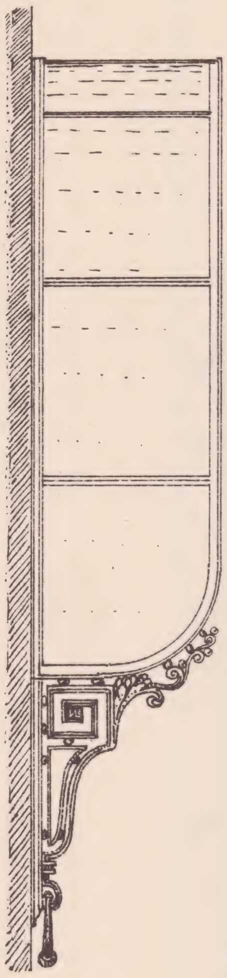

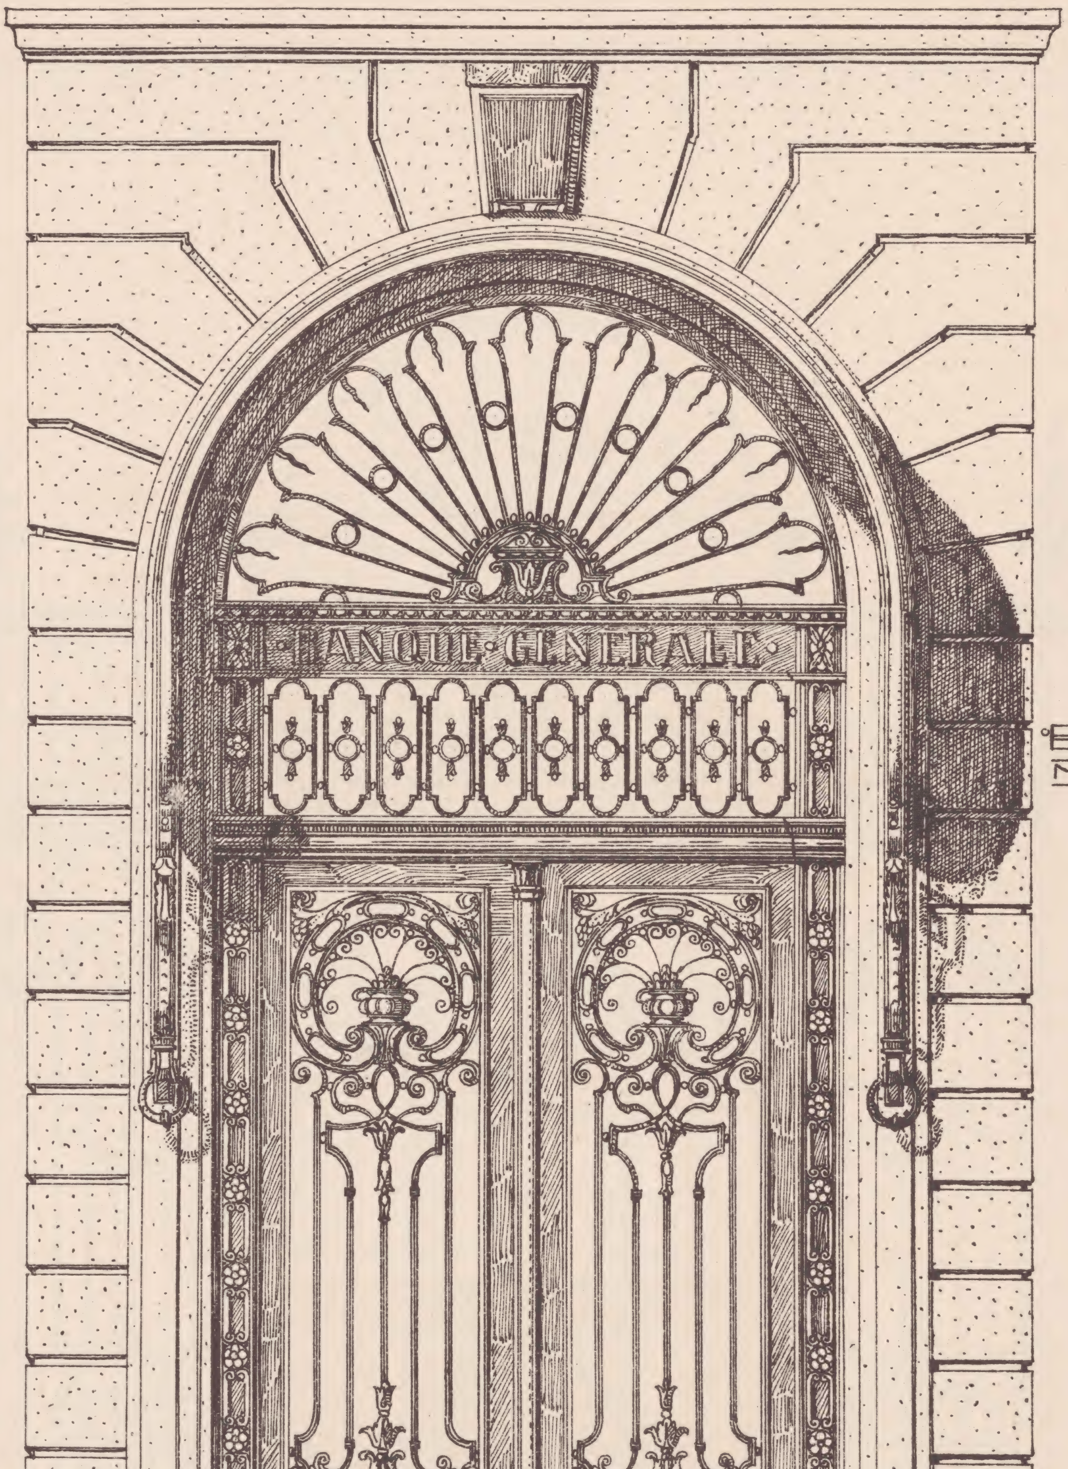

HAUSTÜR MIT MARKISINA ORIGINAL № 2142

MASSTAB

SCHULZ & HOLDEFLEISS
HOFLIEFERANTEN S. MAJESTÄT D. KAISERS U. KÖNIGS
BERLIN N. 39

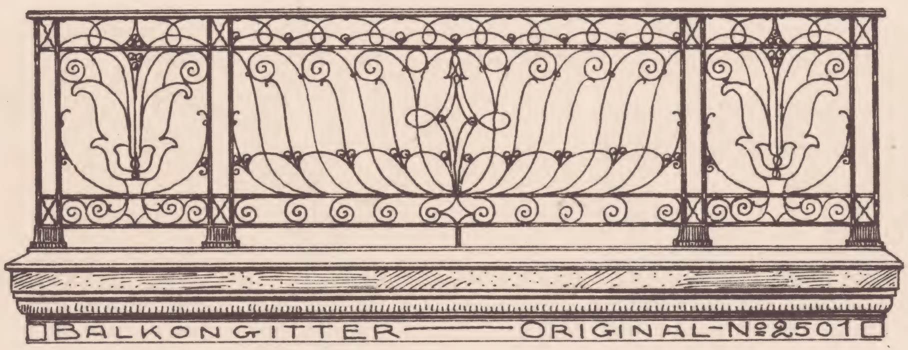

BALKONGITTER — ORIGINAL-№ 2501

EINGANGSPORTAL — ORIGINAL — № 2500

MASSTAB

SCHULZ & HOLDEFLEISS
HOFLIEFERANTEN S. MAJESTÄT D. KAISERS U. KÖNIGS
BERLIN N. 39

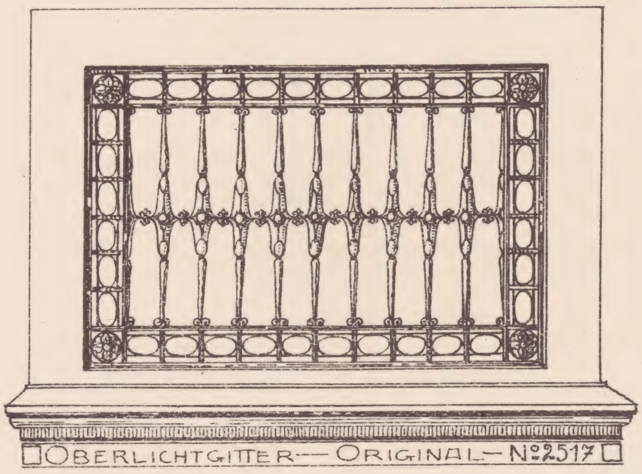

OBERLICHTGITTER — ORIGINAL — No. 2517

OBERLICHTGITTER-ORIGINAL-No. 2518

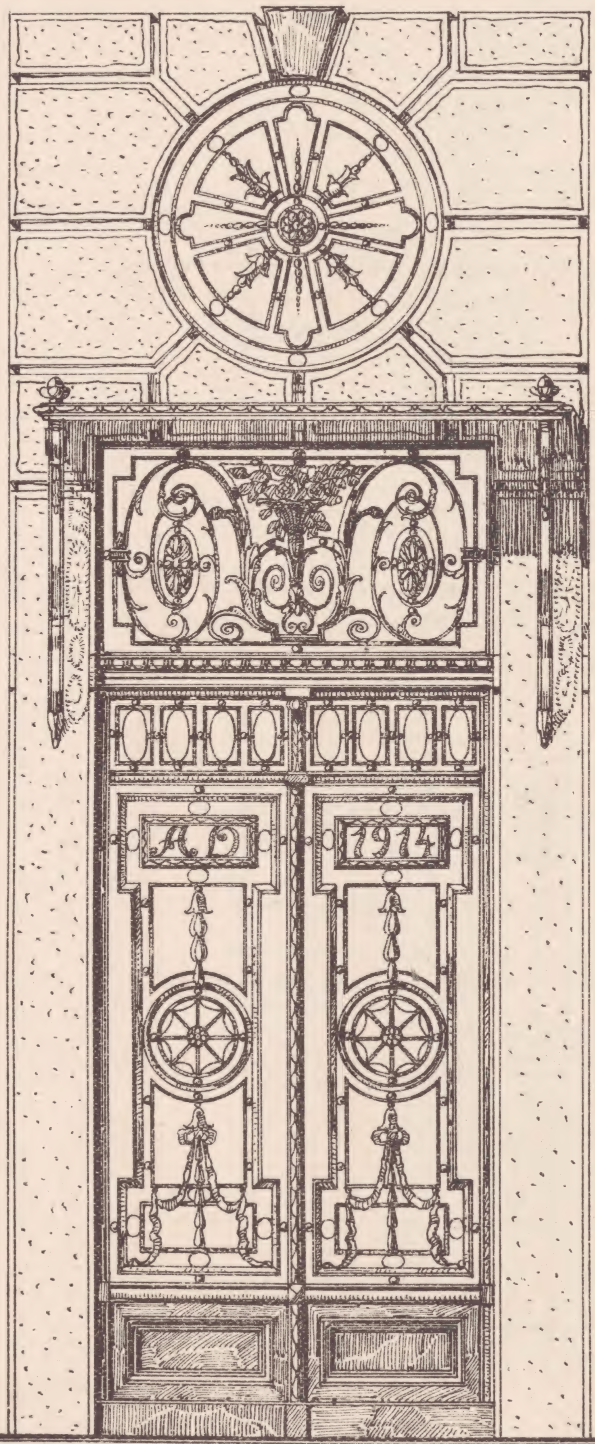

HAUSTÜR-MIT MARKISINA-ORIG-No. 2519

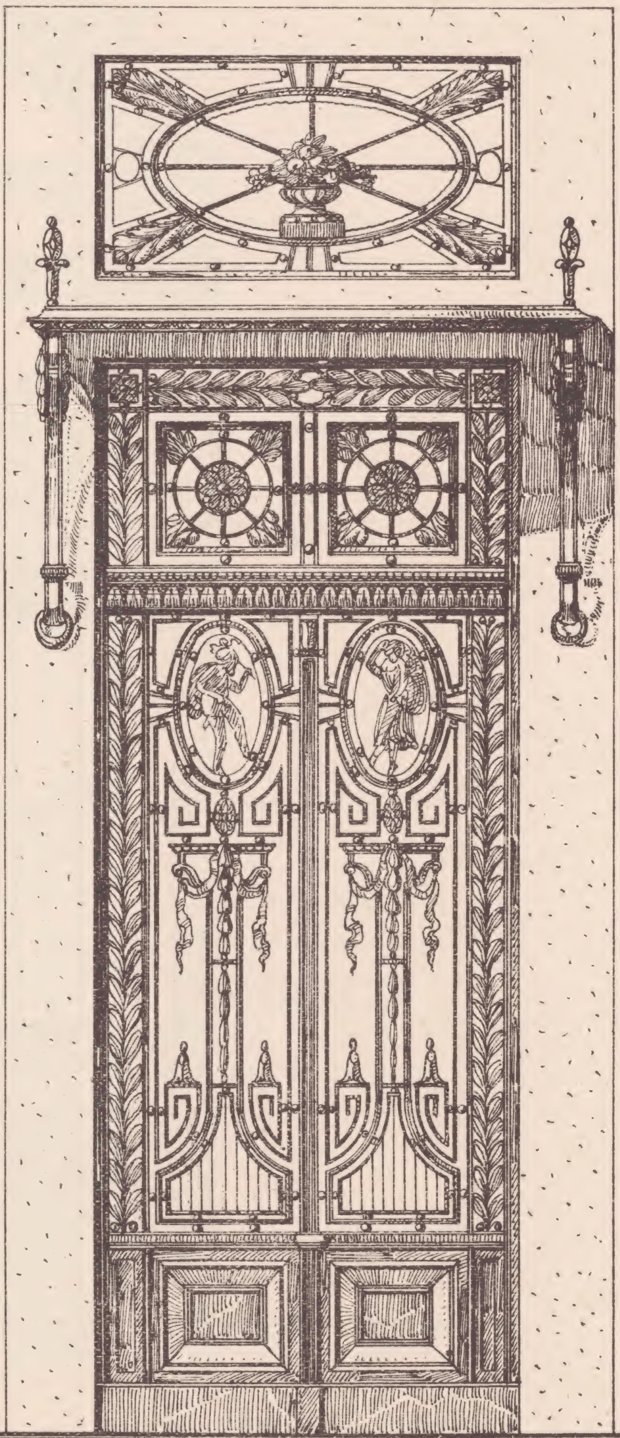

HAUSTÜR-MIT-MARKISINA-ORIG-No. 2520

MASSTAB

SCHULZ & HOLDEFLEISS
HOFLIEFERANTEN S. MAJESTÄT D. KAISERS U. KÖNIGS
BERLIN N. 39

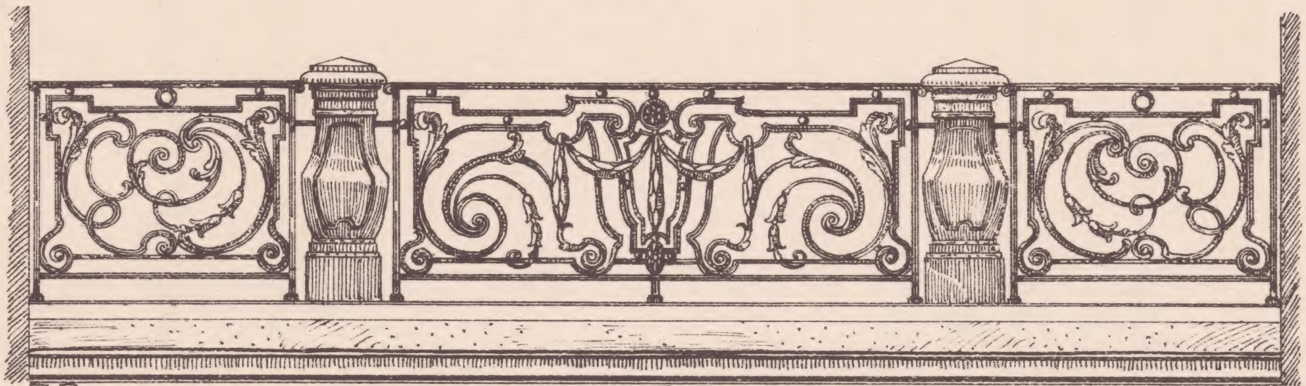

BALKONGITTER-ZWISCHEN-STEINPFEILERN-ORIGINAL-No 402

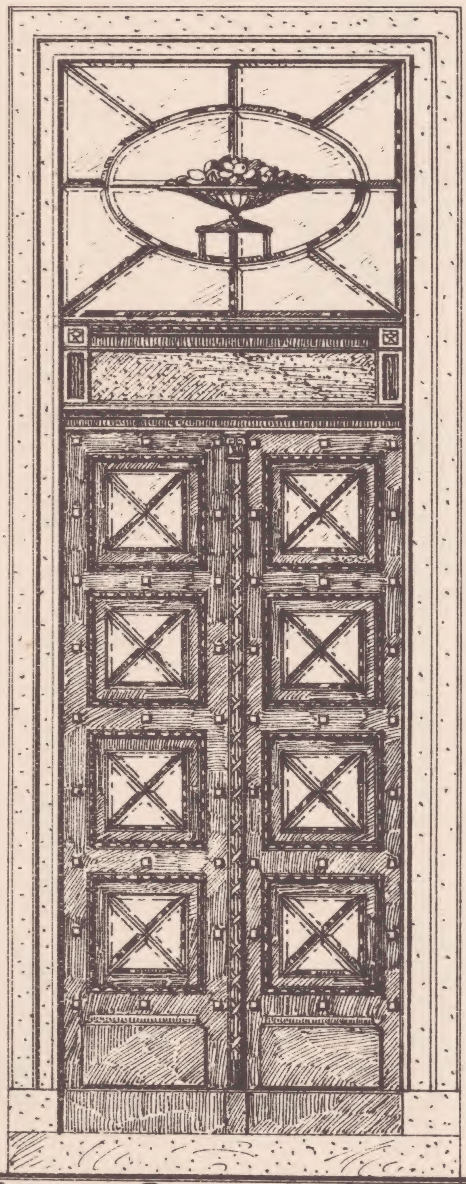

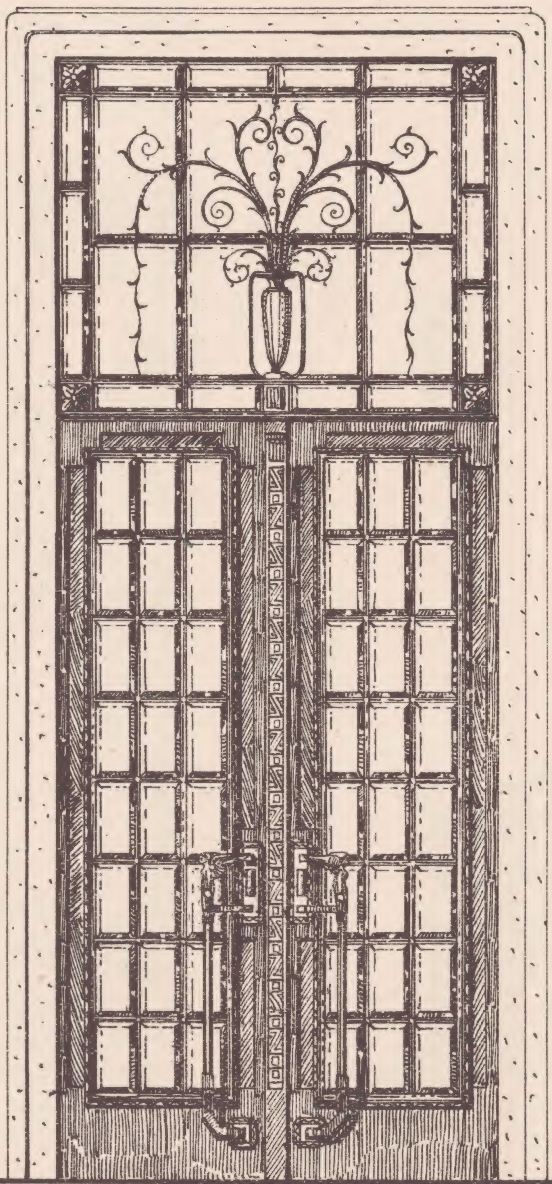

HAUSTÜR-ORIGINAL-No 546 — HAUSTÜR-ORIGINAL-No 703

MASSTAB

SCHULZ & HOLDEFLEISS
HOFLIEFERANTEN S. MAJESTÄT D. KAISERS U. KÖNIGS
BERLIN N 39

BELEUCHTUNG-ORIGINAL-N° 2113

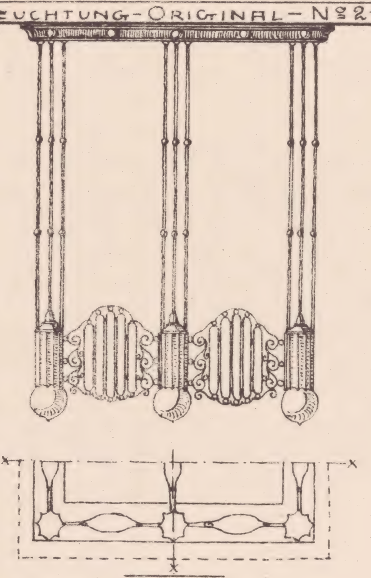

·GRUNDRISS·

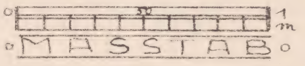

BELEUCHTUNG-ORIGINAL-N° 2119

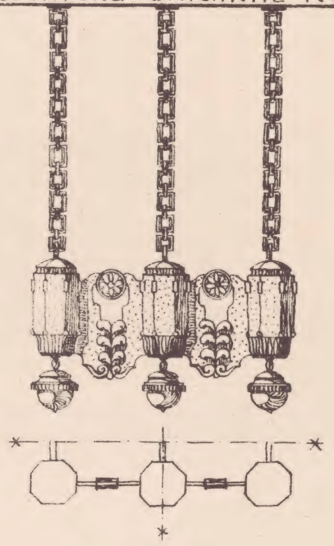

·GRUNDRISS·

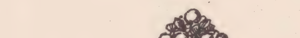

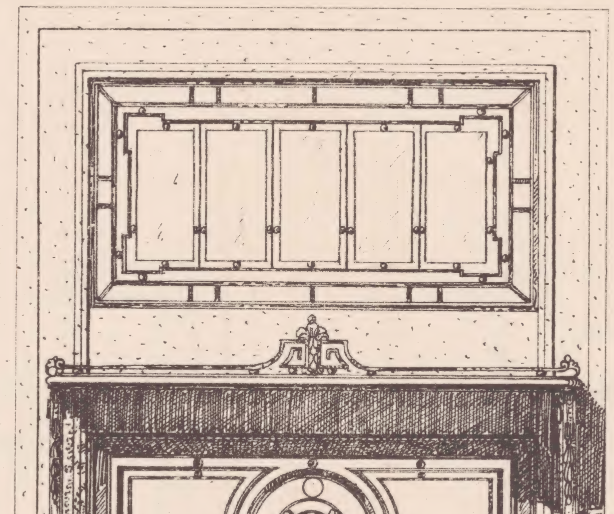

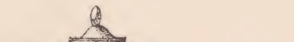

KANDELABER ORIGINAL-N° 2514

HAUSTÜR-MIT-MARKISINA-ORIGINAL-N° 1053

KANDELABER ORIGINAL-N° 2515

SCHULZ & HOLDEFLEISS
HOFLIEFERANTEN S. MAJESTÄT D. KAISERS U. KÖNIGS
BERLIN N. 39

LATERNE
ORIGIN. No 2257.

VESTIBUL-BELEUCHT.
ORIGINAL- No 2523.

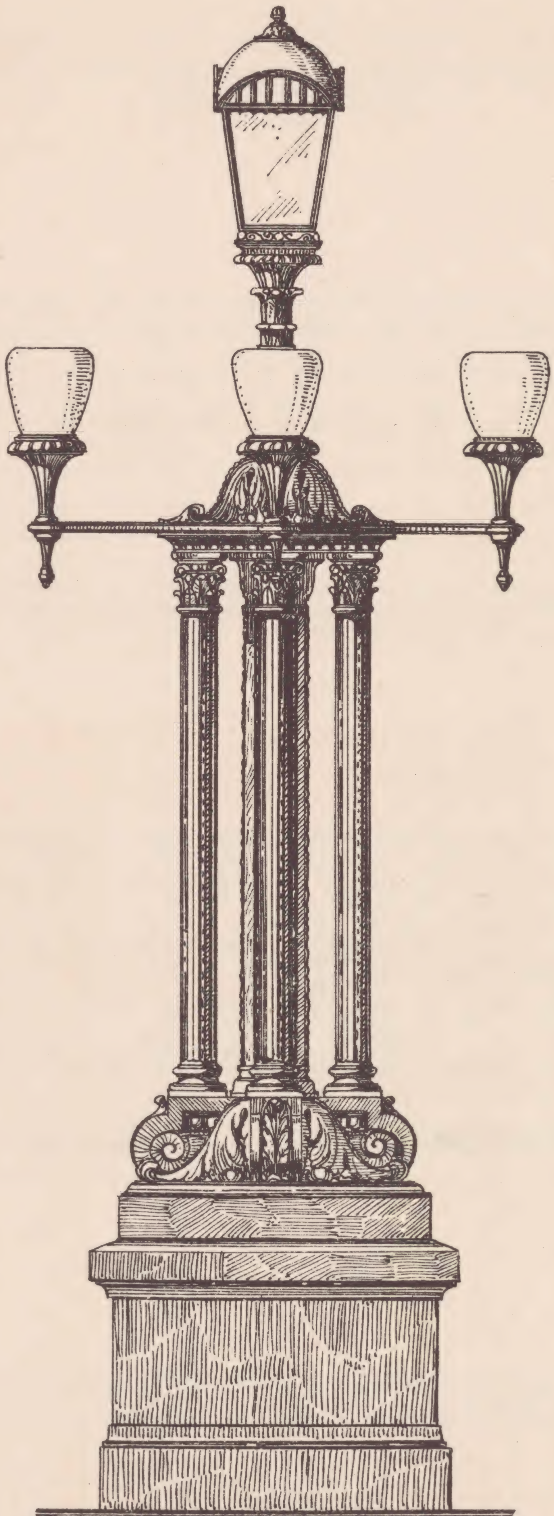

KANDELABER
ORIGINAL-No 2525.

KANDELABER
ORIGINAL-No 2524

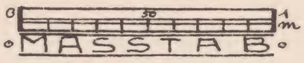

MASSTAB

KIRCHEN-LEUCHTER
ORIGINAL-No 2198.

SCHULZ & HOLDEFLEISS
HOFLIEFERANTEN S. MAJESTÄT D. KAISERS U. KÖNIGS
BERLIN N. 39

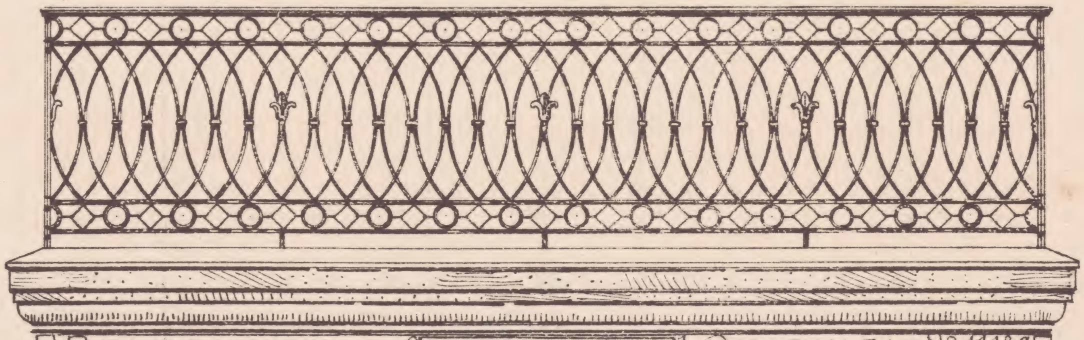

BALKONGITTER — ORIGINAL — No 1118 C
MASSSTAB

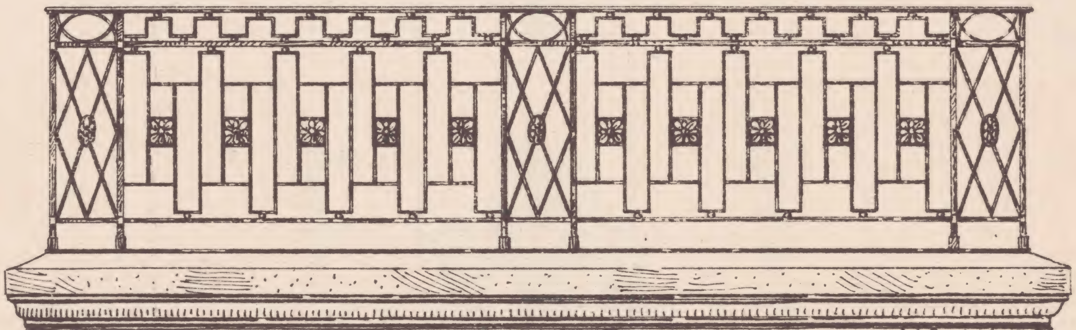

BALKONGITTER — ORIGINAL — No 1118 D

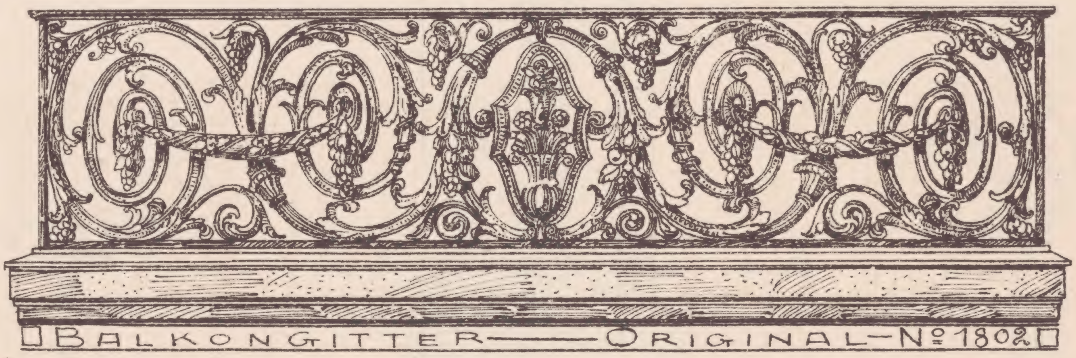

BALKONGITTER — ORIGINAL — No 1802

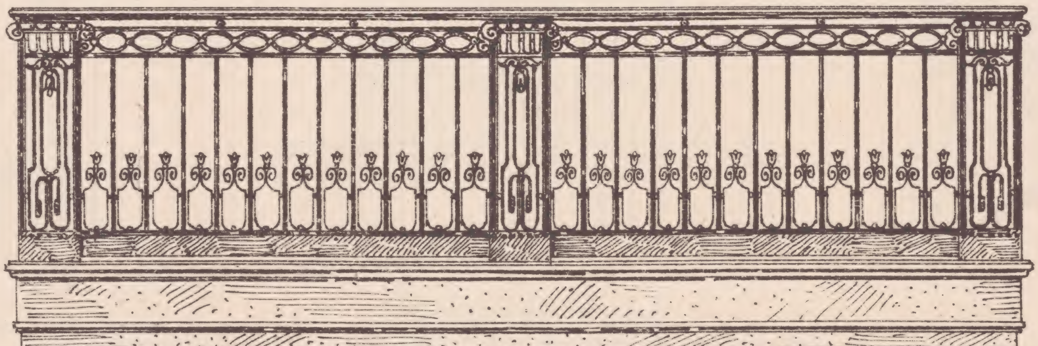

BALKONGITTER — ORIGINAL — No 2581

SCHULZ & HOLDEFLEISS
HOFLIEFERANTEN S. MAJESTÄT D. KAISERS U. KÖNIGS
BERLIN N. 39

VESTIBUL-ABSCHLUSS — ORIGINAL-№ 2459
MASSTAB

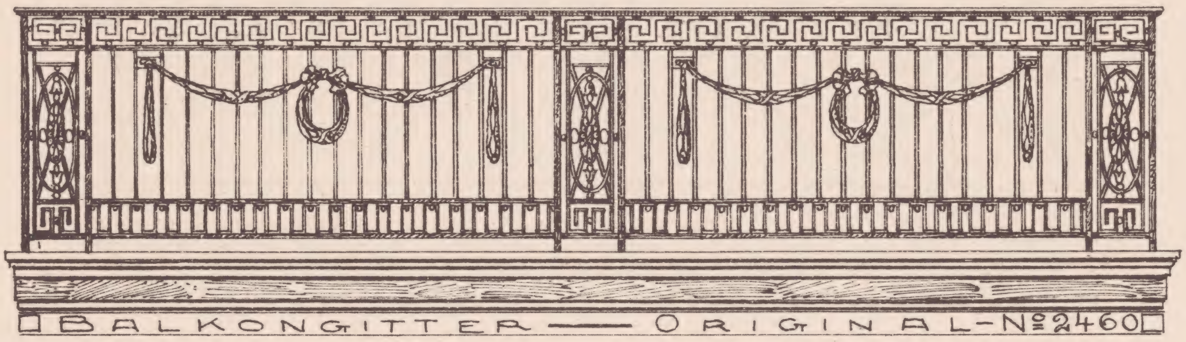

BALKONGITTER — ORIGINAL-№ 2460

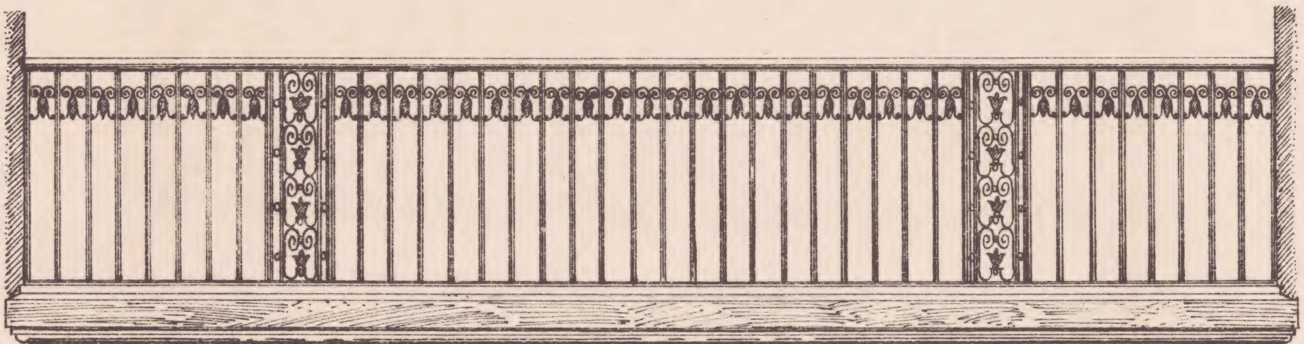

BALKONGITTER — ORIGINAL-№ 2215

BALKONGITTER-GESCHWEIFT — ORIGINAL-№ 1680

SCHULZ & HOLDEFLEISS
HOFLIEFERANTEN S. MAJESTÄT D. KAISERS U. KÖNIGS
BERLIN N. 39

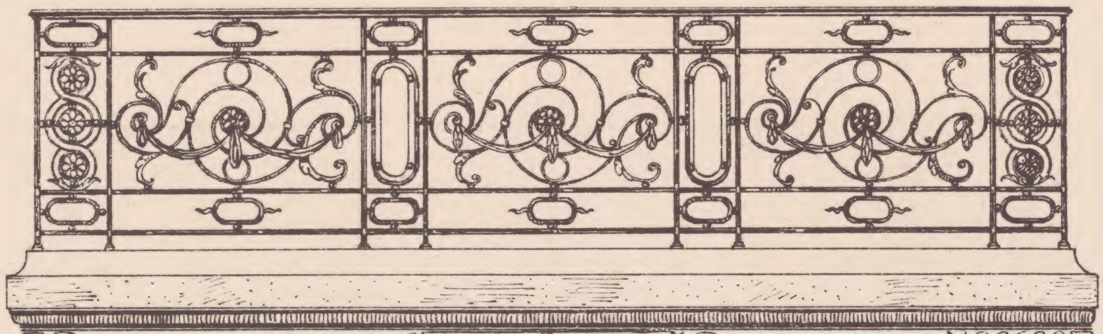

BALKONGITTER — ORIGINAL — No 2620
MASSTAB

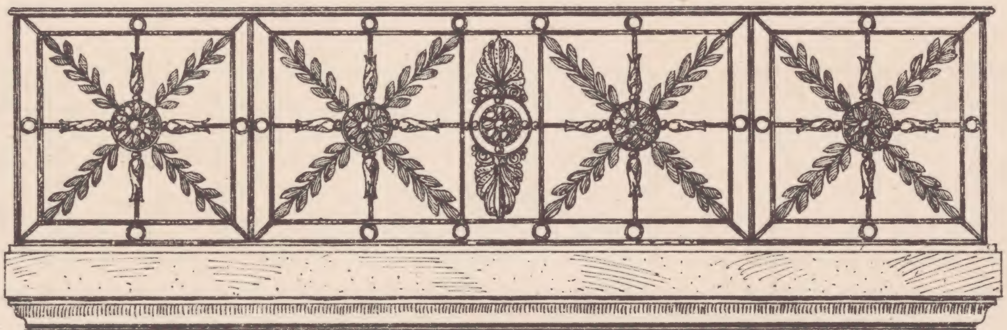

BALKONGITTER — ORIGINAL — No 2621

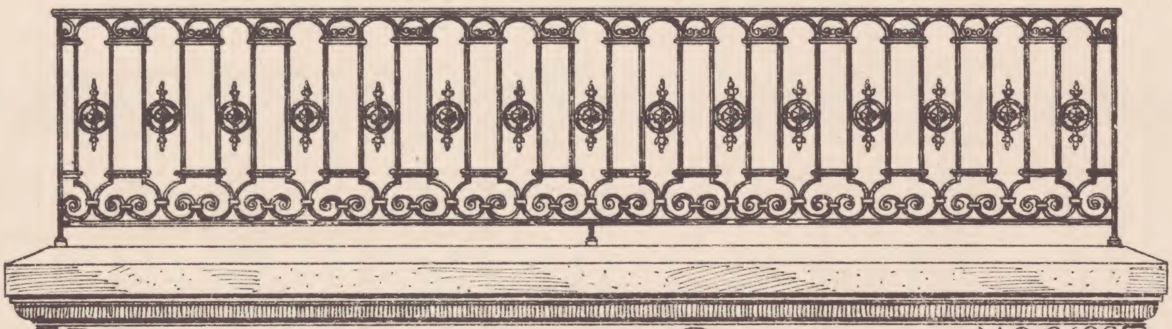

BALKONGITTER — ORIGINAL — No 2622

BALKONGITTER — ORIGINAL — No 2623

SCHULZ & HOLDEFLEISS
HOFLIEFERANTEN S. MAJESTÄT D. KAISERS U. KÖNIGS
BERLIN N. 39

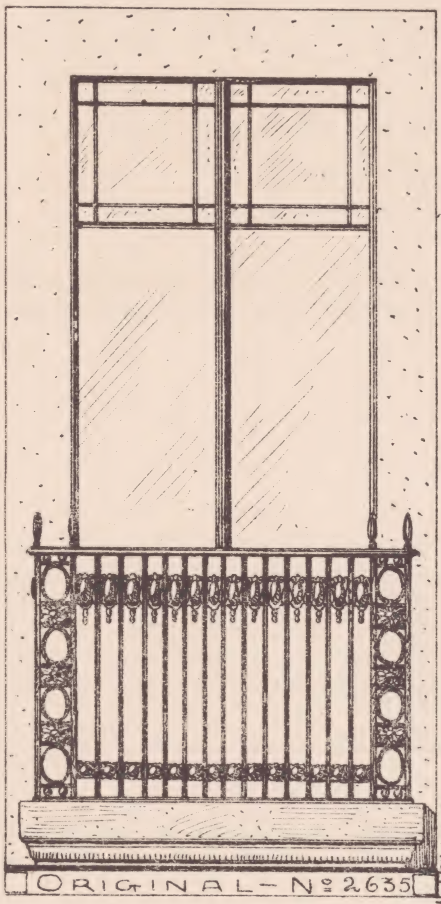

ORIGINAL-№ 2635

FENSTER-AUSTRITTGITTER-

MASSTAB

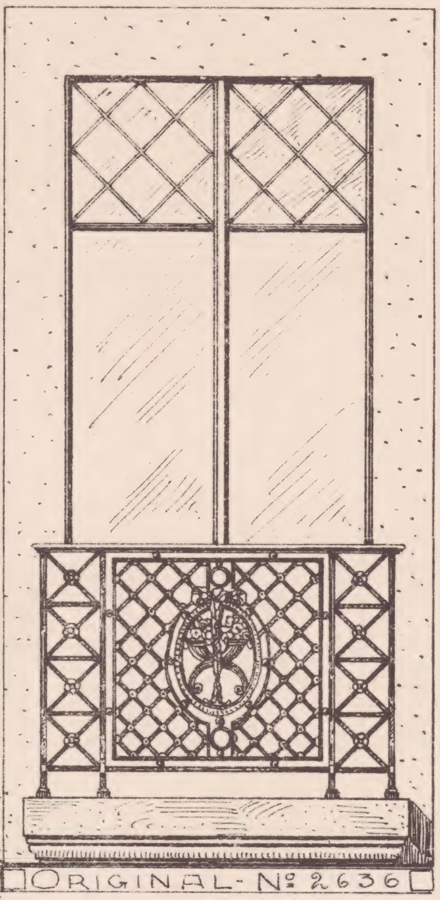

ORIGINAL-№ 2636

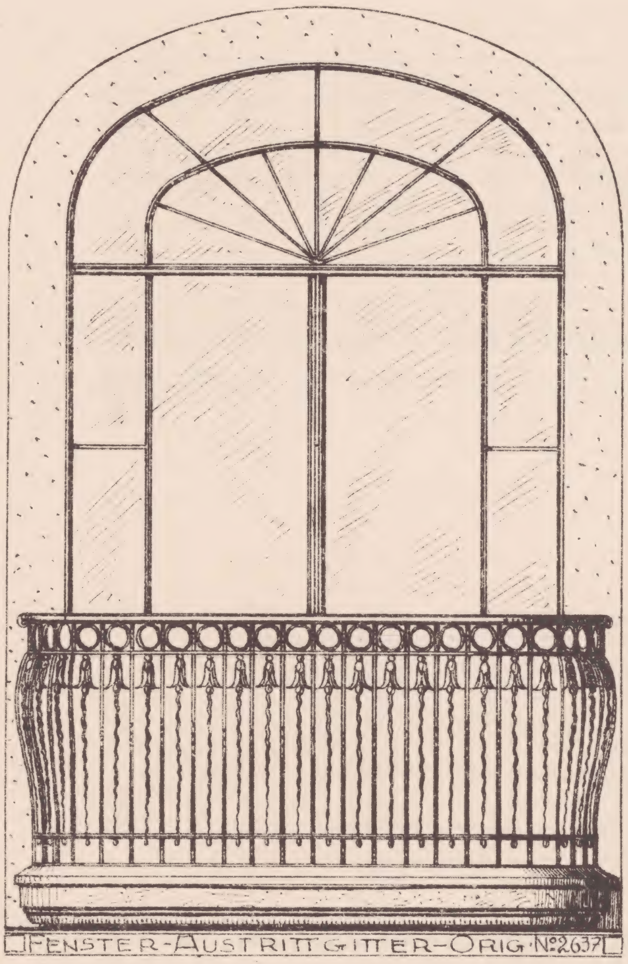

FENSTER-AUSTRITTGITTER-ORIG-№ 2637

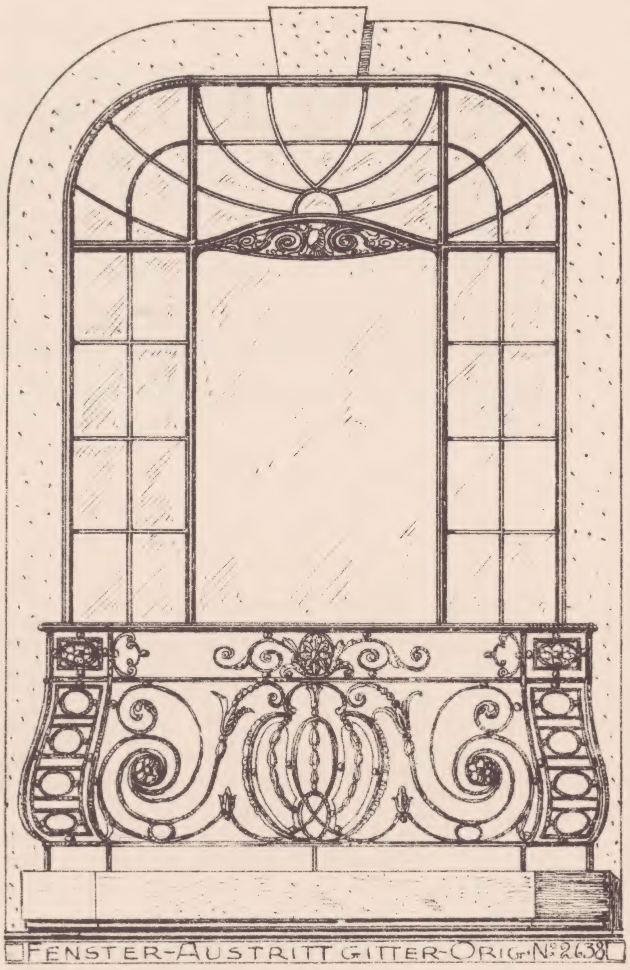

FENSTER-AUSTRITTGITTER-ORIG-№ 2638

SCHULZ & HOLDEFLEISS
HOFLIEFERANTEN S. MAJESTÄT D. KAISERS U. KÖNIGS
BERLIN N. 39

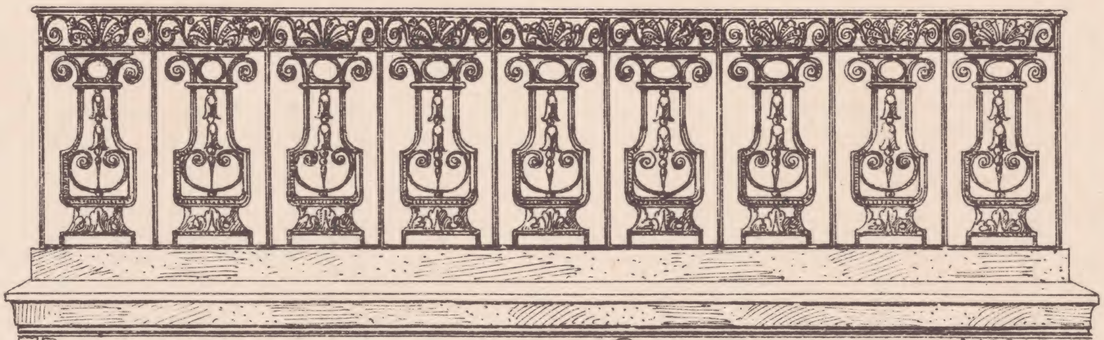

BALKONGITTER — ORIGINAL — No. 2631

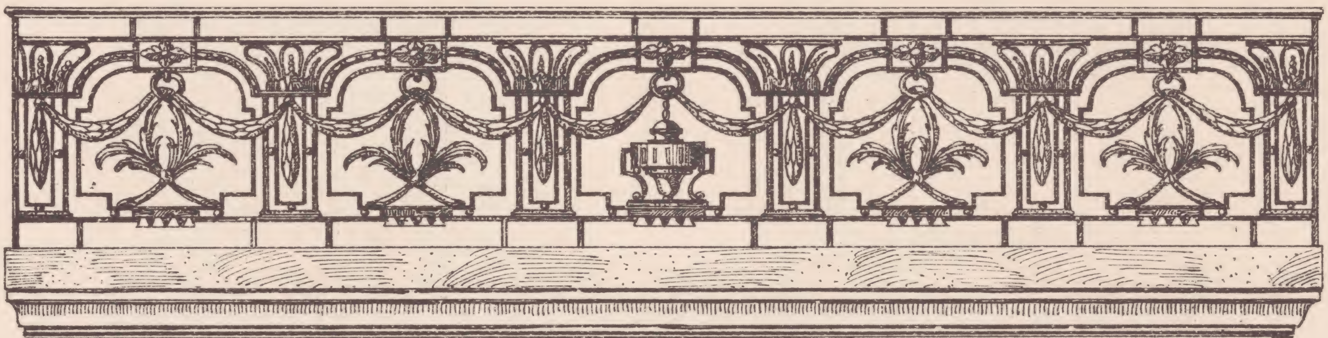

BALKONGITTER — ORIGINAL — No. 2632
MASSTAB

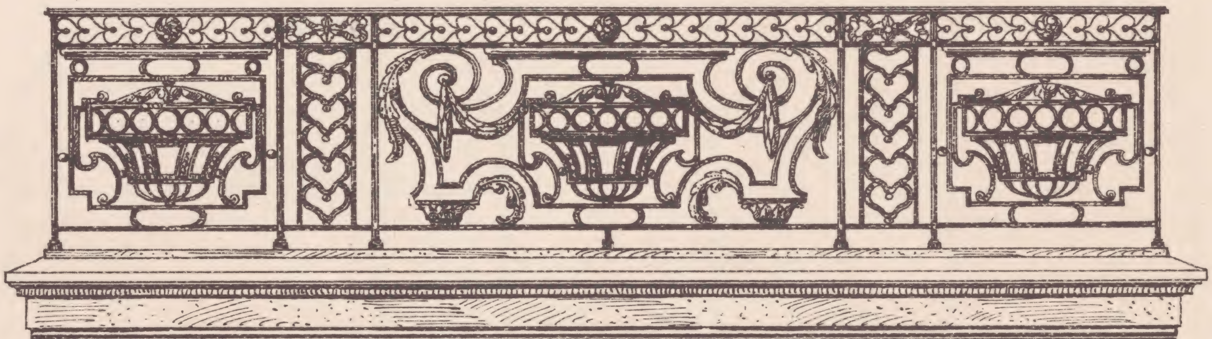

BALKONGITTER — ORIGINAL — No. 2633

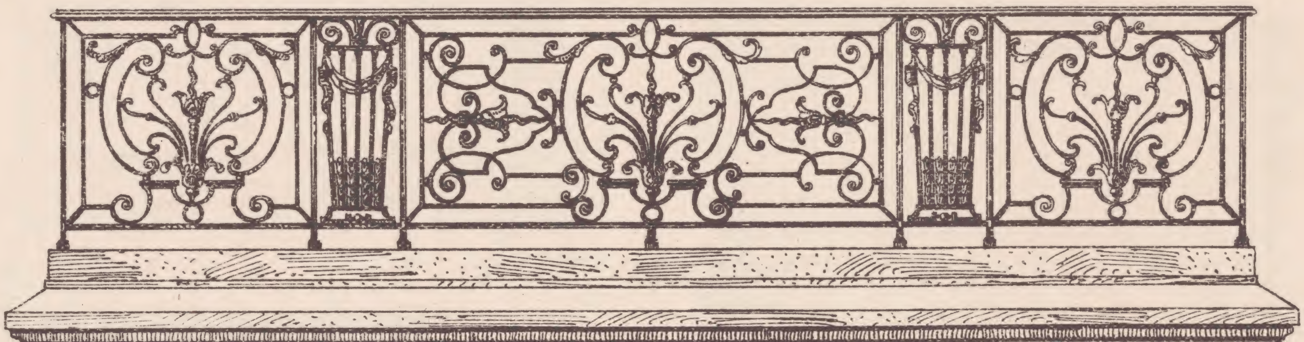

BALKONGITTER — ORIGINAL — No. 2634

VORDACH — ORIGINAL — Nº 2639

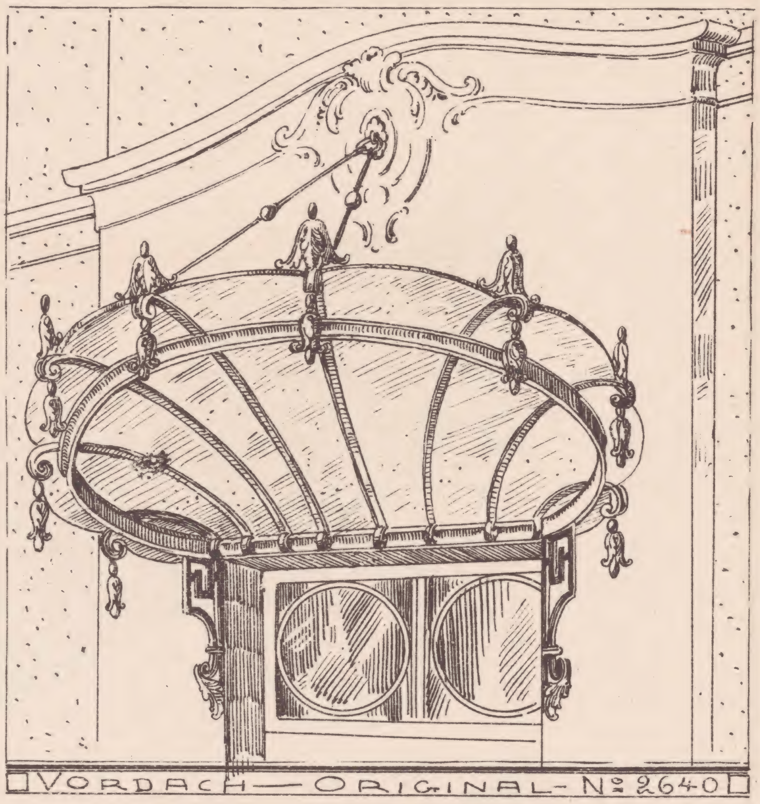

VORDACH — ORIGINAL — Nº 2640

TRANSPARENT-ALS-VORDACH-ORIGINAL-Nº 2641

VORDACH — ORIGINAL-Nº 2642

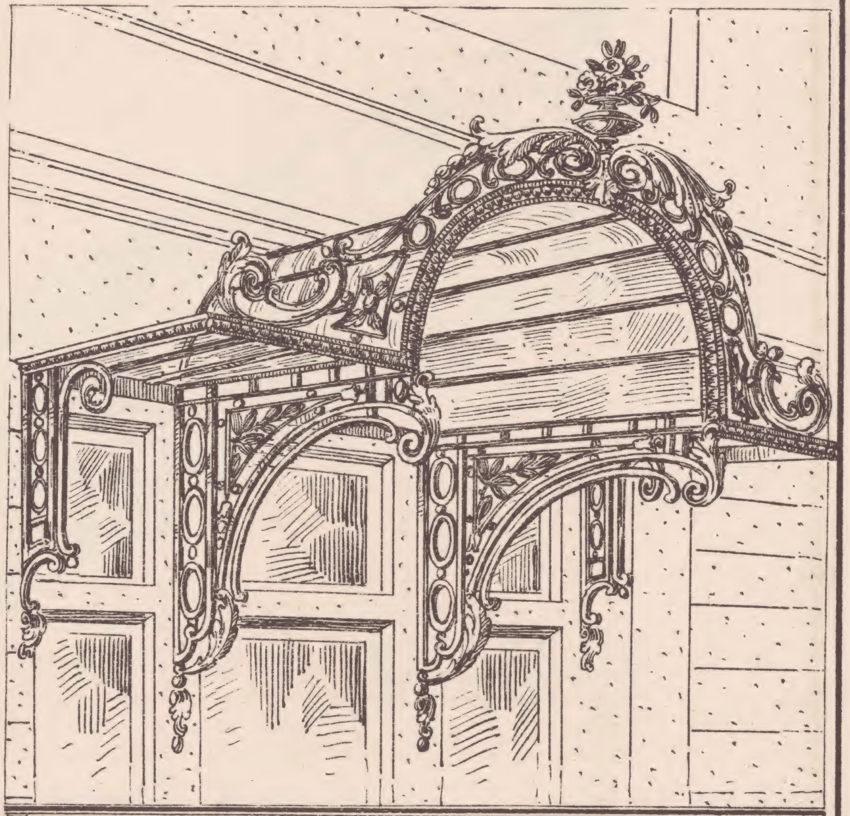

VORDACH-ORIGINAL — Nº 2643

SCHULZ & HOLDEFLEISS
HOFLIEFERANTEN S. MAJESTÄT D. KAISERS U. KÖNIGS
BERLIN N. 39

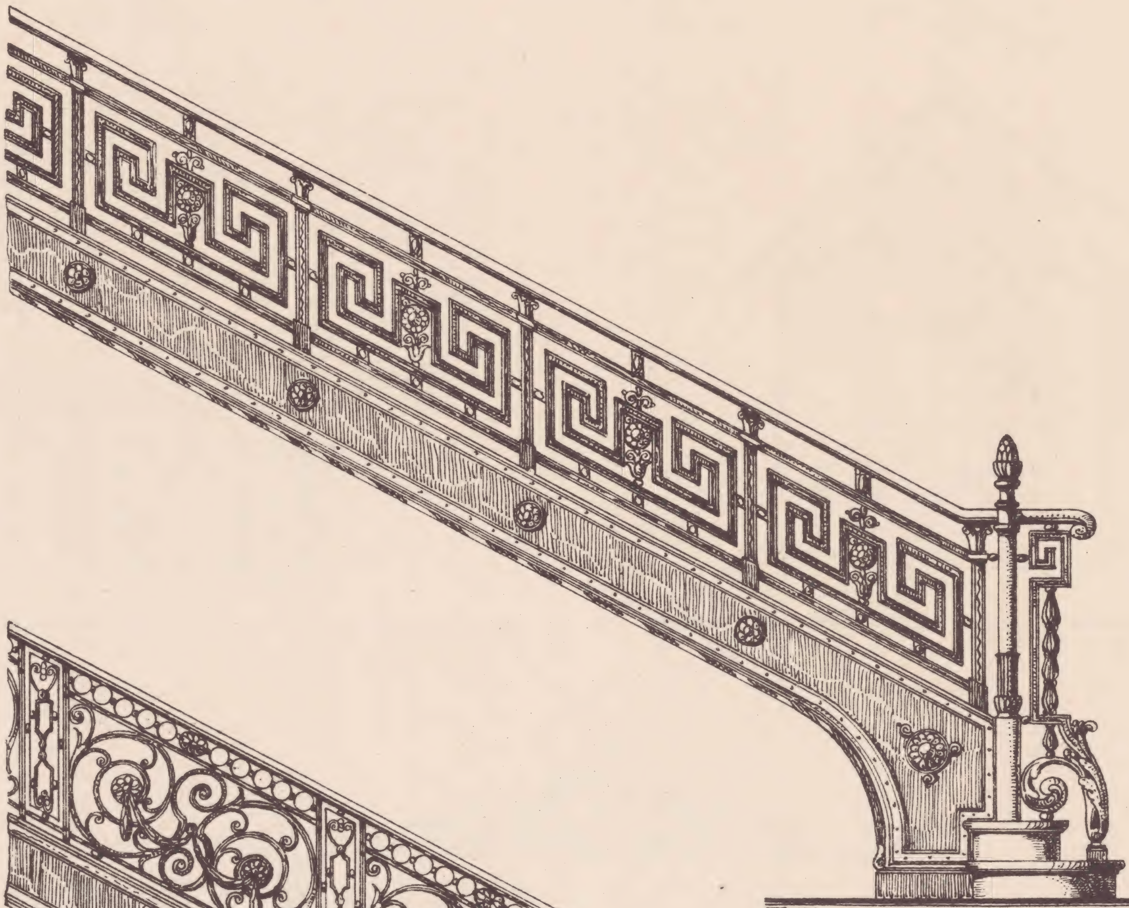

TREPPENGELÄNDER
ORIGINAL—No 2509

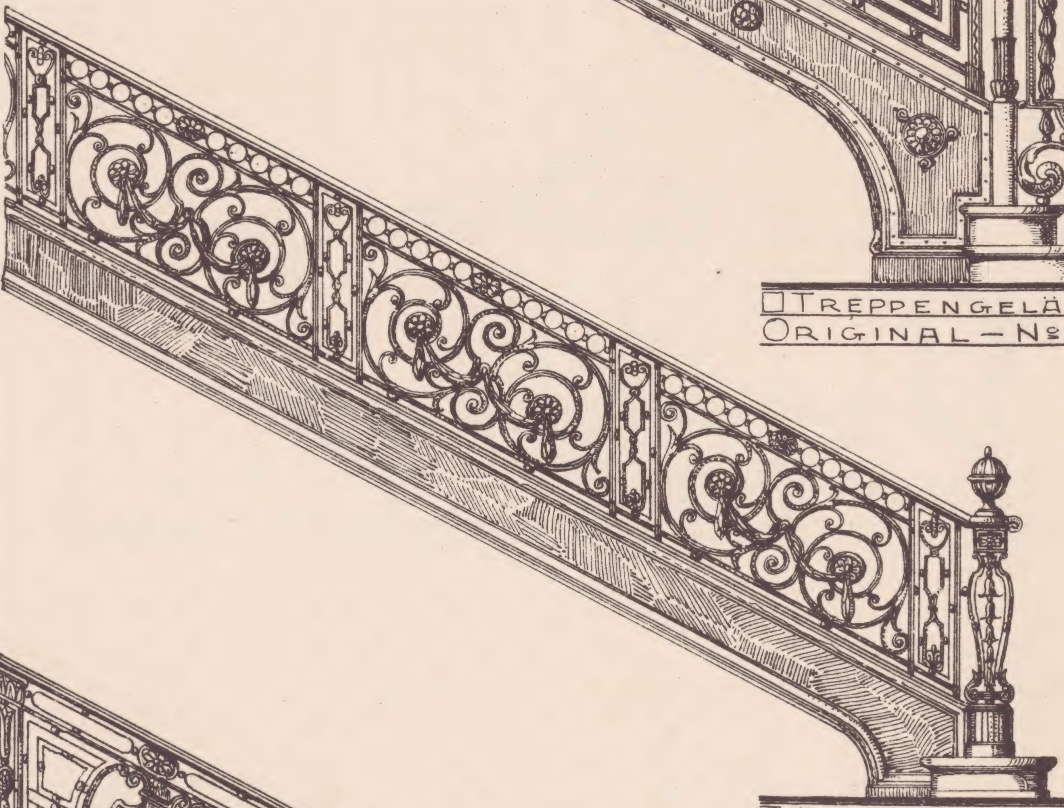

TREPPENGELÄNDER
ORIGINAL—No 2510

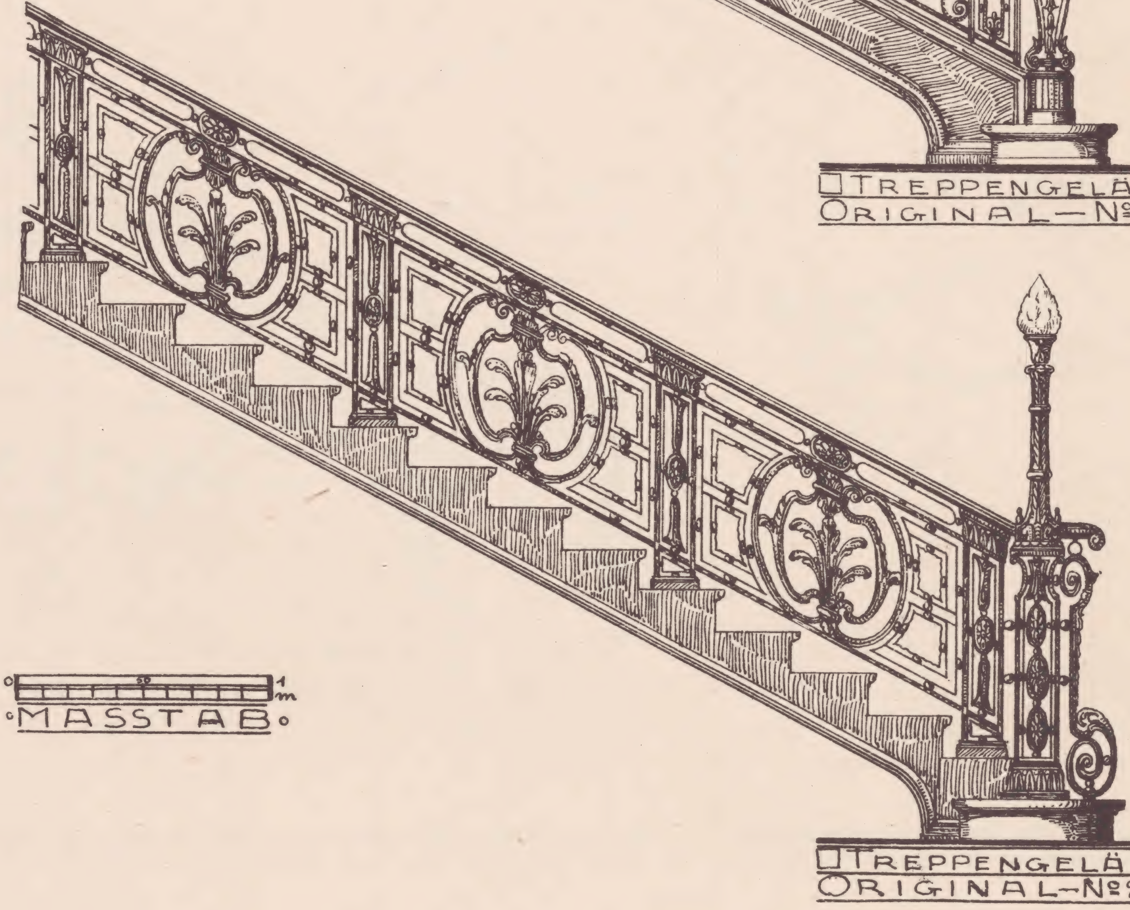

0 1 m
MASSTAB

TREPPENGELÄNDER
ORIGINAL—No 2511

SCHULZ & HOLDEFLEISS
HOFLIEFERANTEN S. MAJESTÄT D. KAISERS U. KÖNIGS
BERLIN N. 39

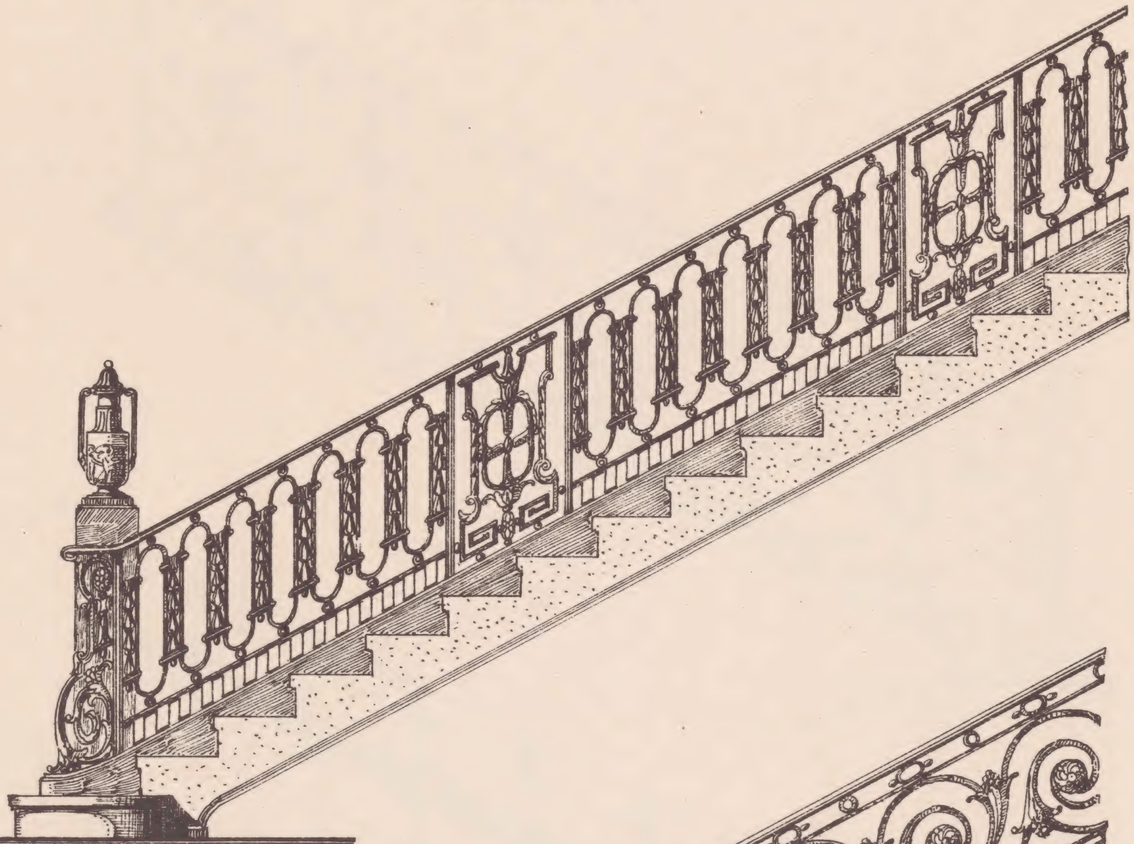

TREPPENGELÄNDER
ORIGINAL—No 2508

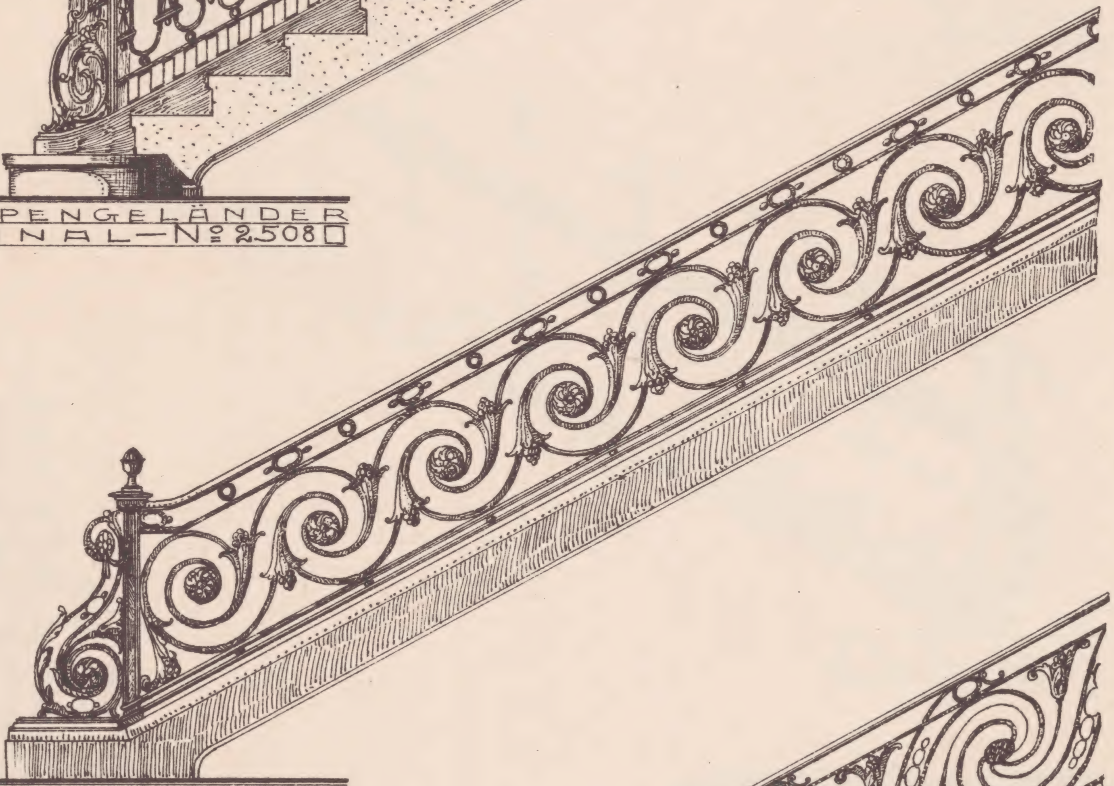

TREPPENGELÄNDER
ORIGINAL—No 970

TREPPENGELÄNDER
ORIGINAL—No 2507

MASSTAB

SCHULZ & HOLDEFLEISS
HOFLIEFERANTEN S. MAJESTÄT D. KAISERS U. KÖNIGS
BERLIN N. 39

TREPPENGELÄNDER·
ORIGINAL-Nº 1133

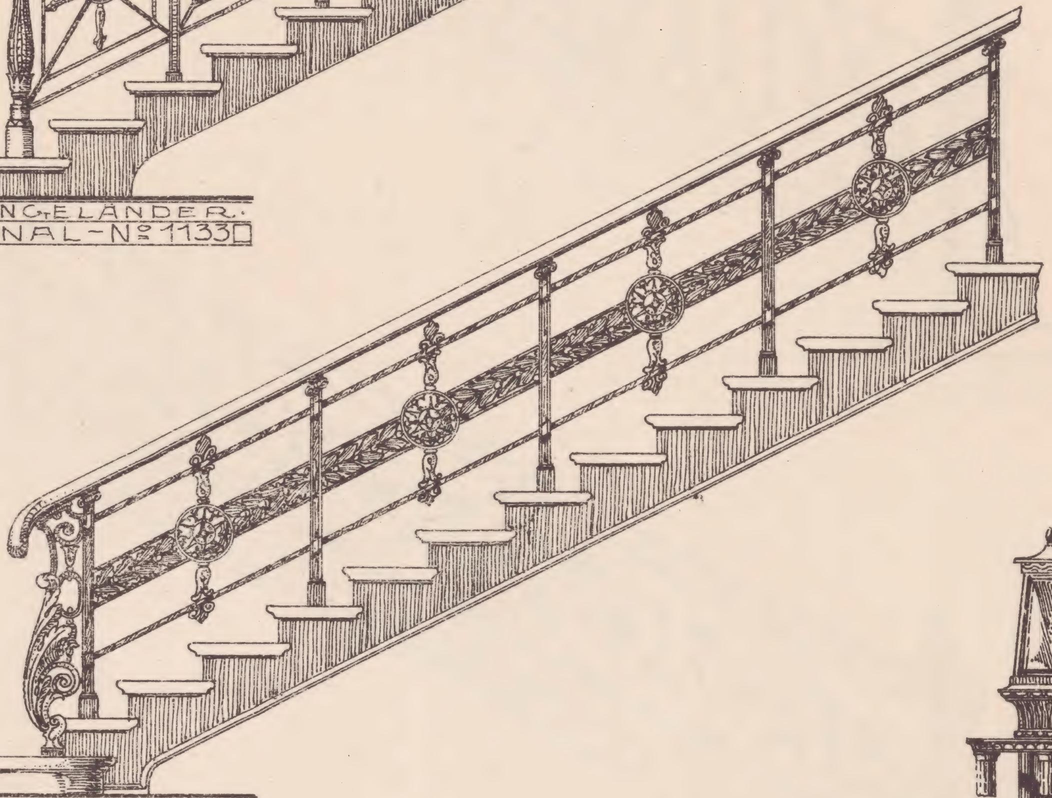

TREPPENGELÄNDER·
ORIGINAL-Nº 2468

0 50 1 m
·MASSTAB·

TREPPENGELÄNDER-MIT-KANDELAB·
ORIGINAL—Nº 770

SCHULZ & HOLDEFLEISS
HOFLIEFERANTEN S. MAJESTÄT D. KAISERS U. KÖNIGS
BERLIN N 39

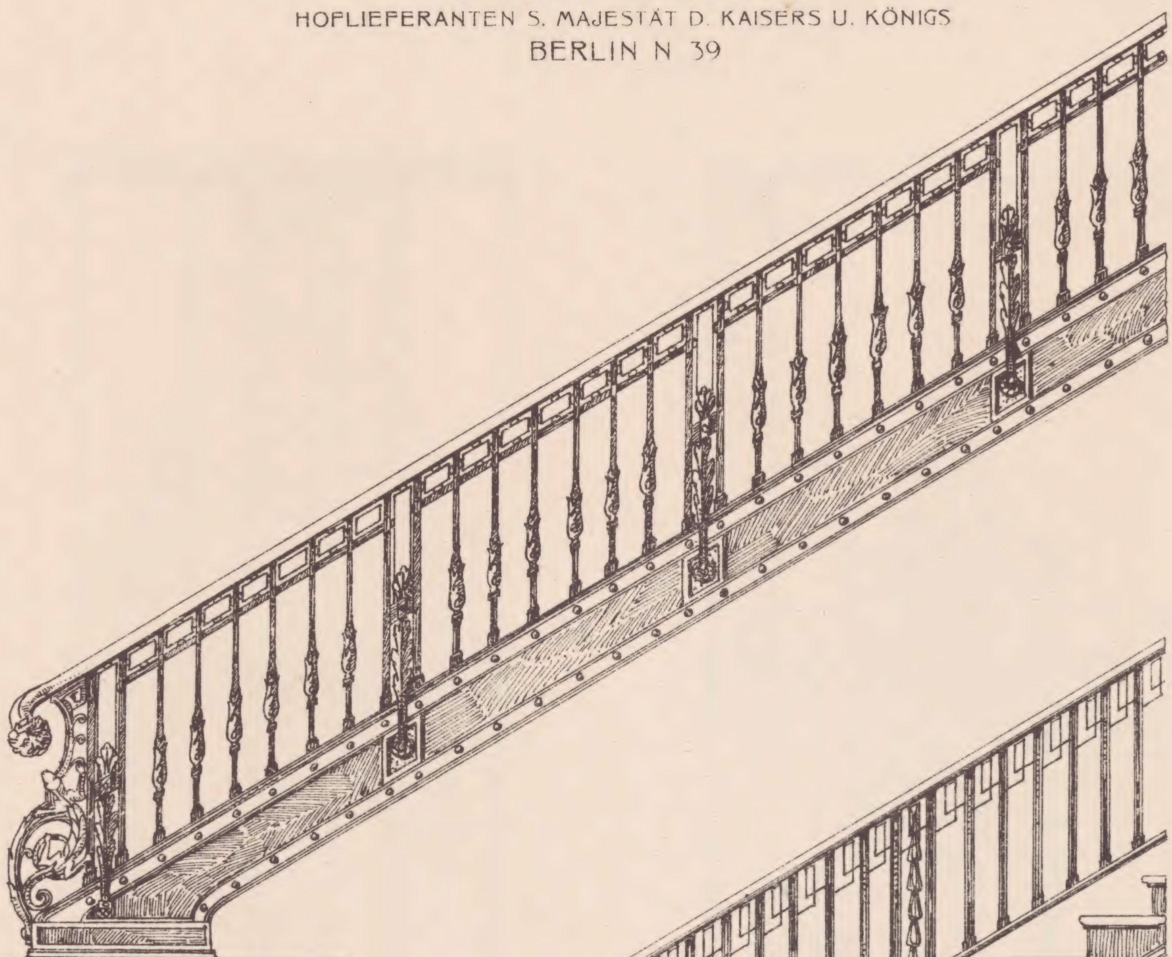

TREPPENGELÄNDER
ORIGINAL-№ 2461

TREPPENGELÄNDER
ORIGINAL-№ 2462

TREPPENGELÄNDER
ORIGINAL-№ 2463

0 50 1 m
MASSTAB

SCHULZ & HOLDEFLEISS
HOFLIEFERANTEN S. MAJESTÄT D. KAISERS U. KÖNIGS
BERLIN N. 39

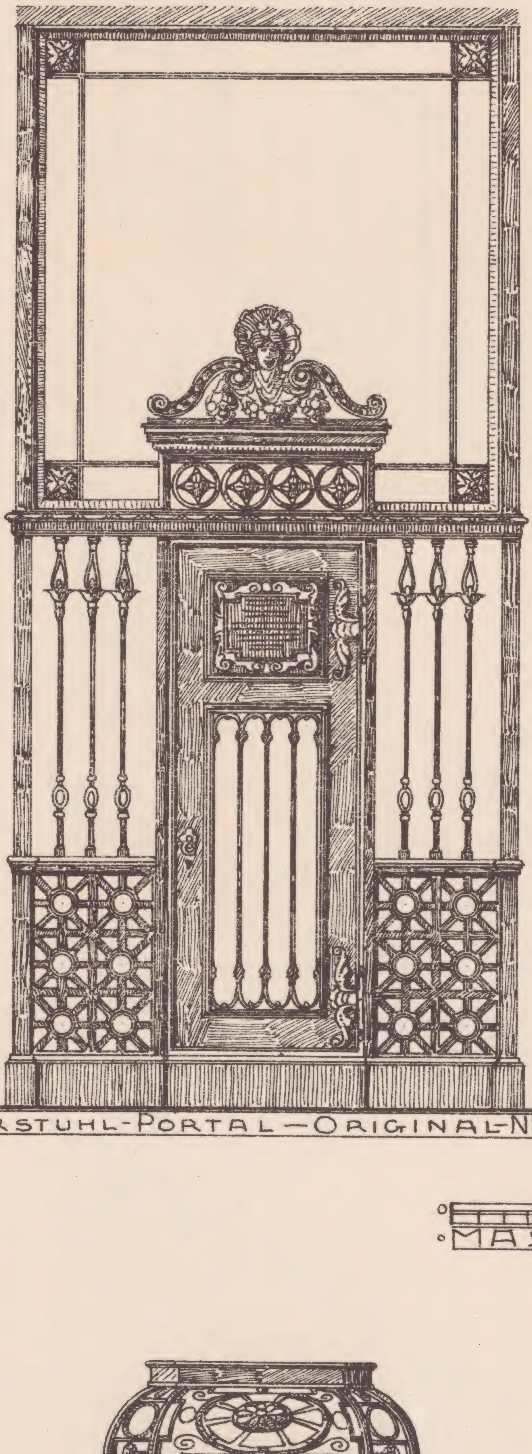

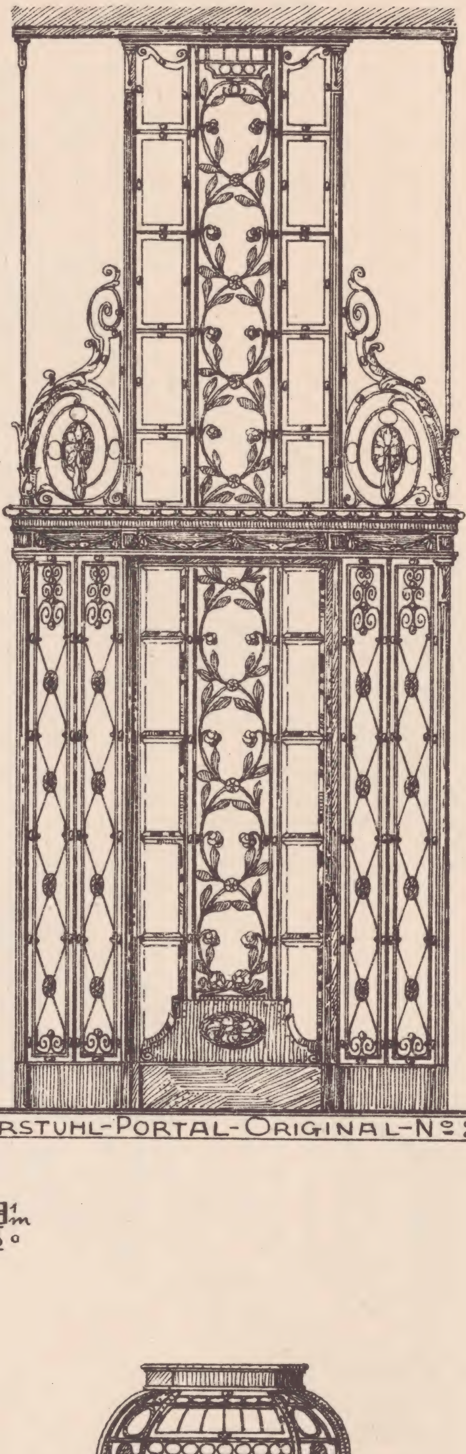

FAHRSTUHL-PORTAL — ORIGINAL-No 566 FAHRSTUHL-PORTAL-ORIGINAL-No 2472

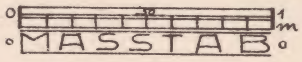

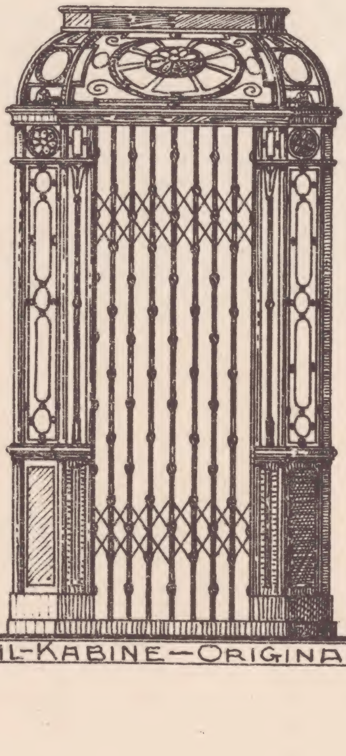

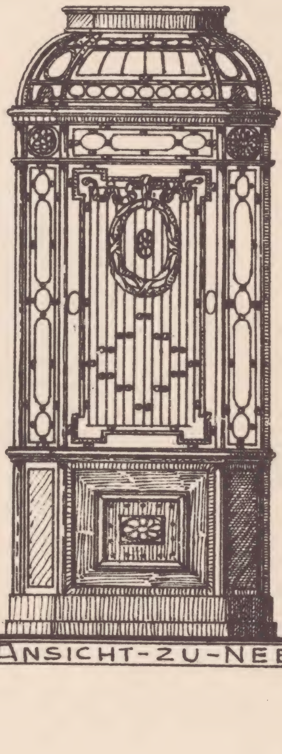

FAHRSTUHL-KABINE — ORIGINAL-No 2475 SEITEN-ANSICHT-ZU-NEBENSTEH.

SCHULZ & HOLDEFLEISS
HOFLIEFERANTEN S. MAJESTÄT D. KAISERS U. KÖNIGS
BERLIN N. 39

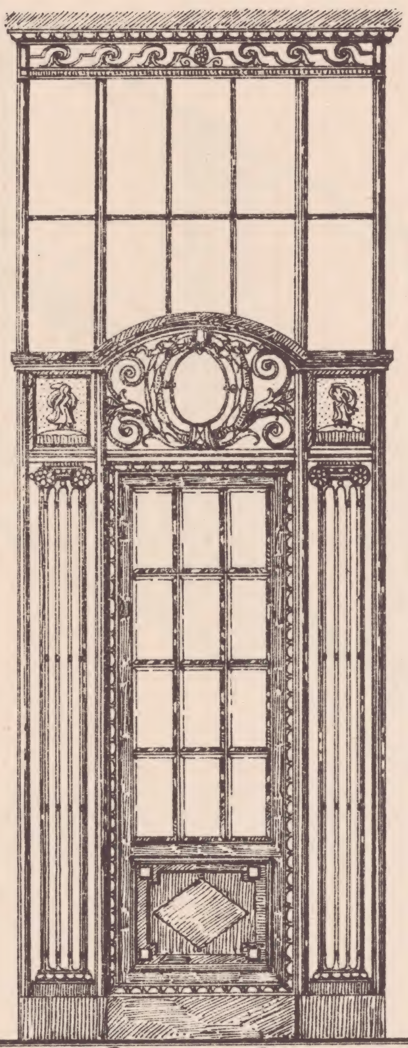

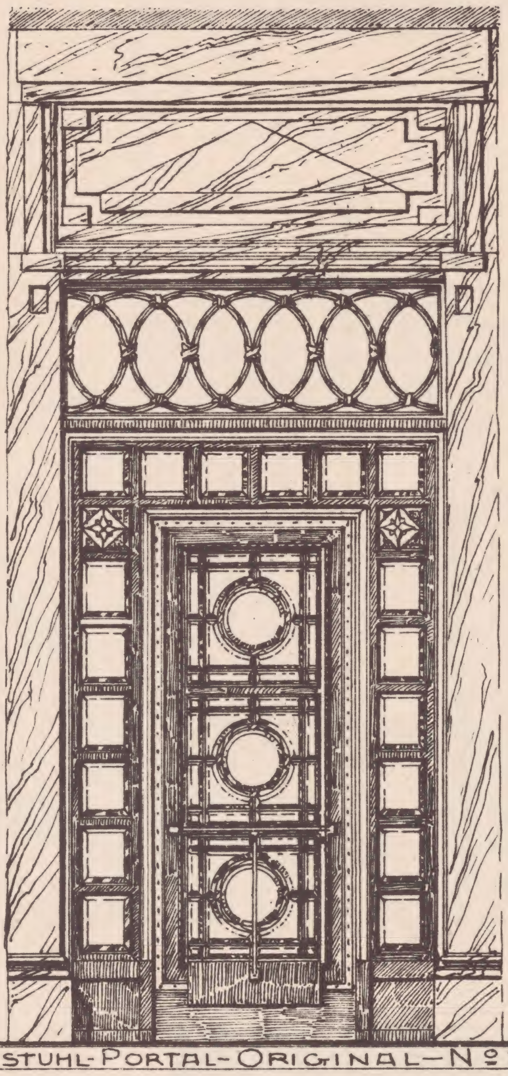

FAHRSTUHL-PORTAL—ORIGINAL-Nº 891 FAHRSTUHL-PORTAL-ORIGINAL—Nº 2473.

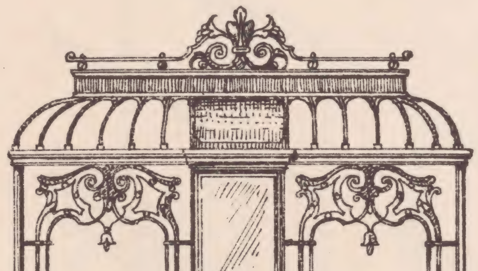

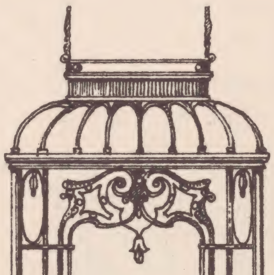

FAHRSTUHL-KABINE-ORIGINAL-Nº 2774 SEITEN-ANSICHT-ZU-NEBENST.

SCHULZ & HOLDEFLEISS
HOFLIEFERANTEN S. MAJESTÄT D. KAISERS U. KÖNIGS
BERLIN N. 39

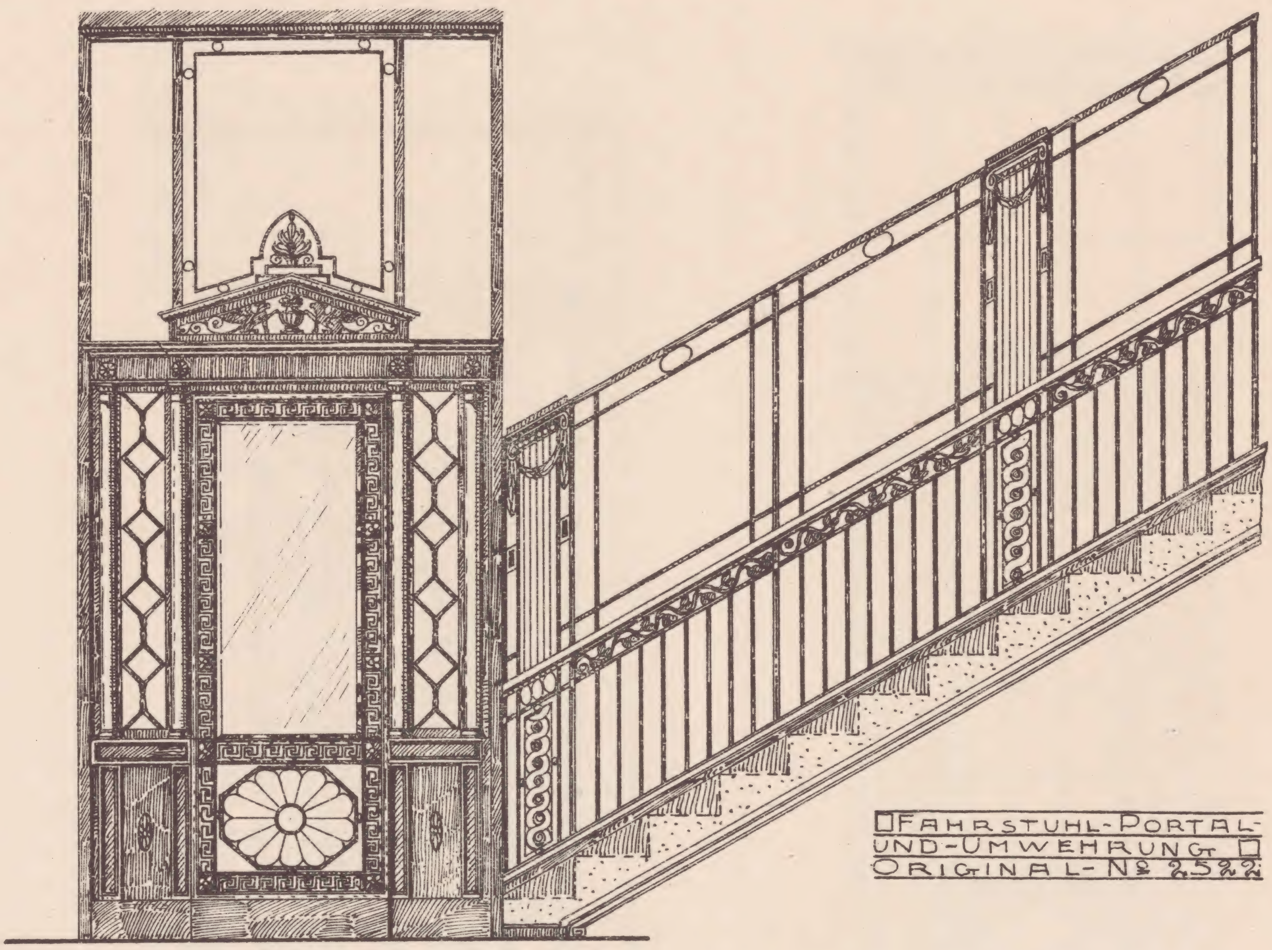

FAHRSTUHL-PORTAL-
UND-UMWEHRUNG
ORIGINAL-№ 2522

0 1 m
MASSTAB

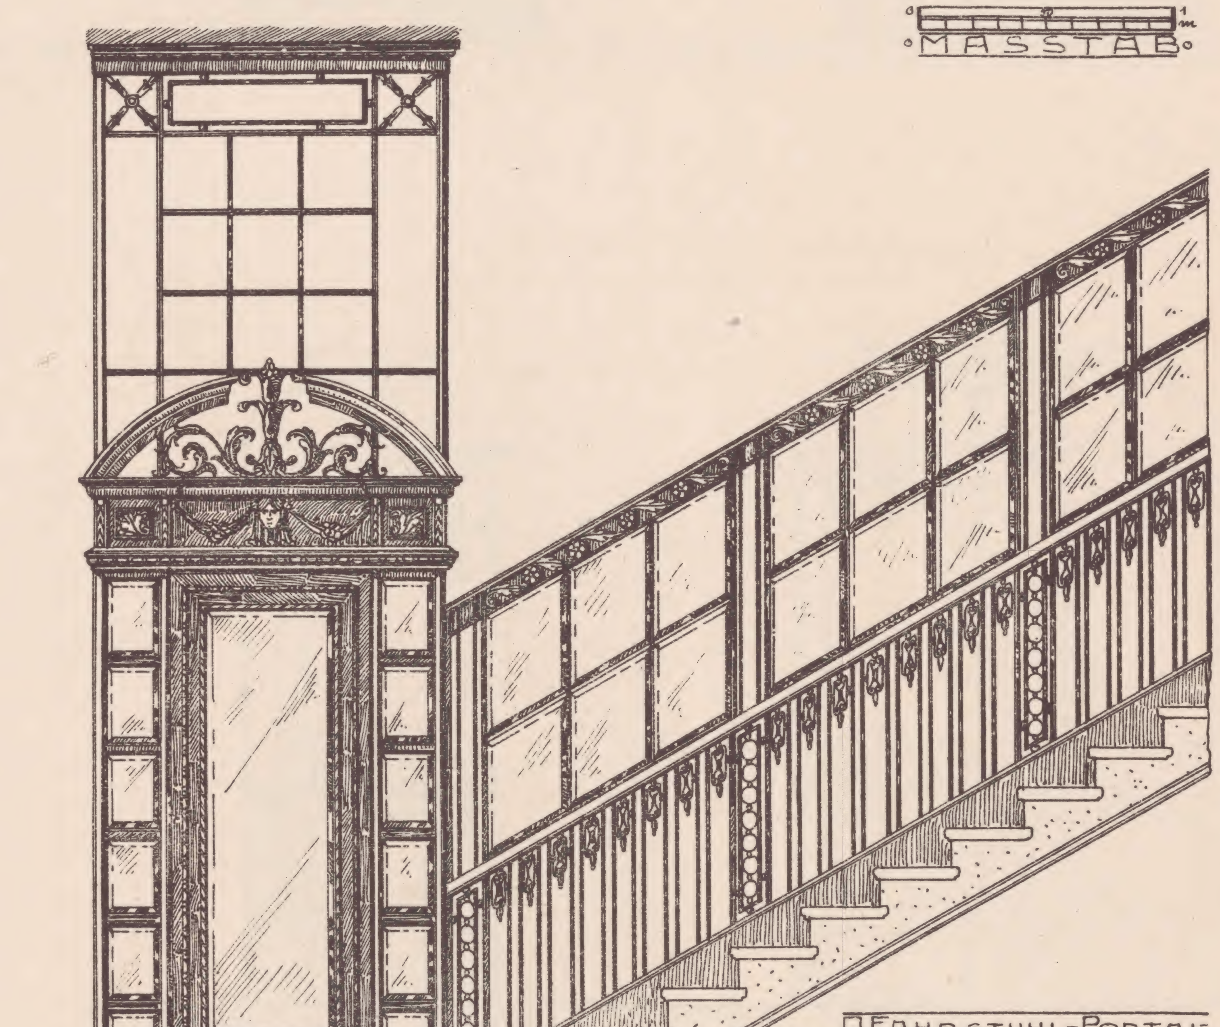

FAHRSTUHL-PORTAL-
UND-UMWEHRUNG
ORIGINAL-№ 889

SCHULZ & HOLDEFLEISS
HOFLIEFERANTEN S. MAJESTÄT D. KAISERS U. KÖNIGS
BERLIN N. 39

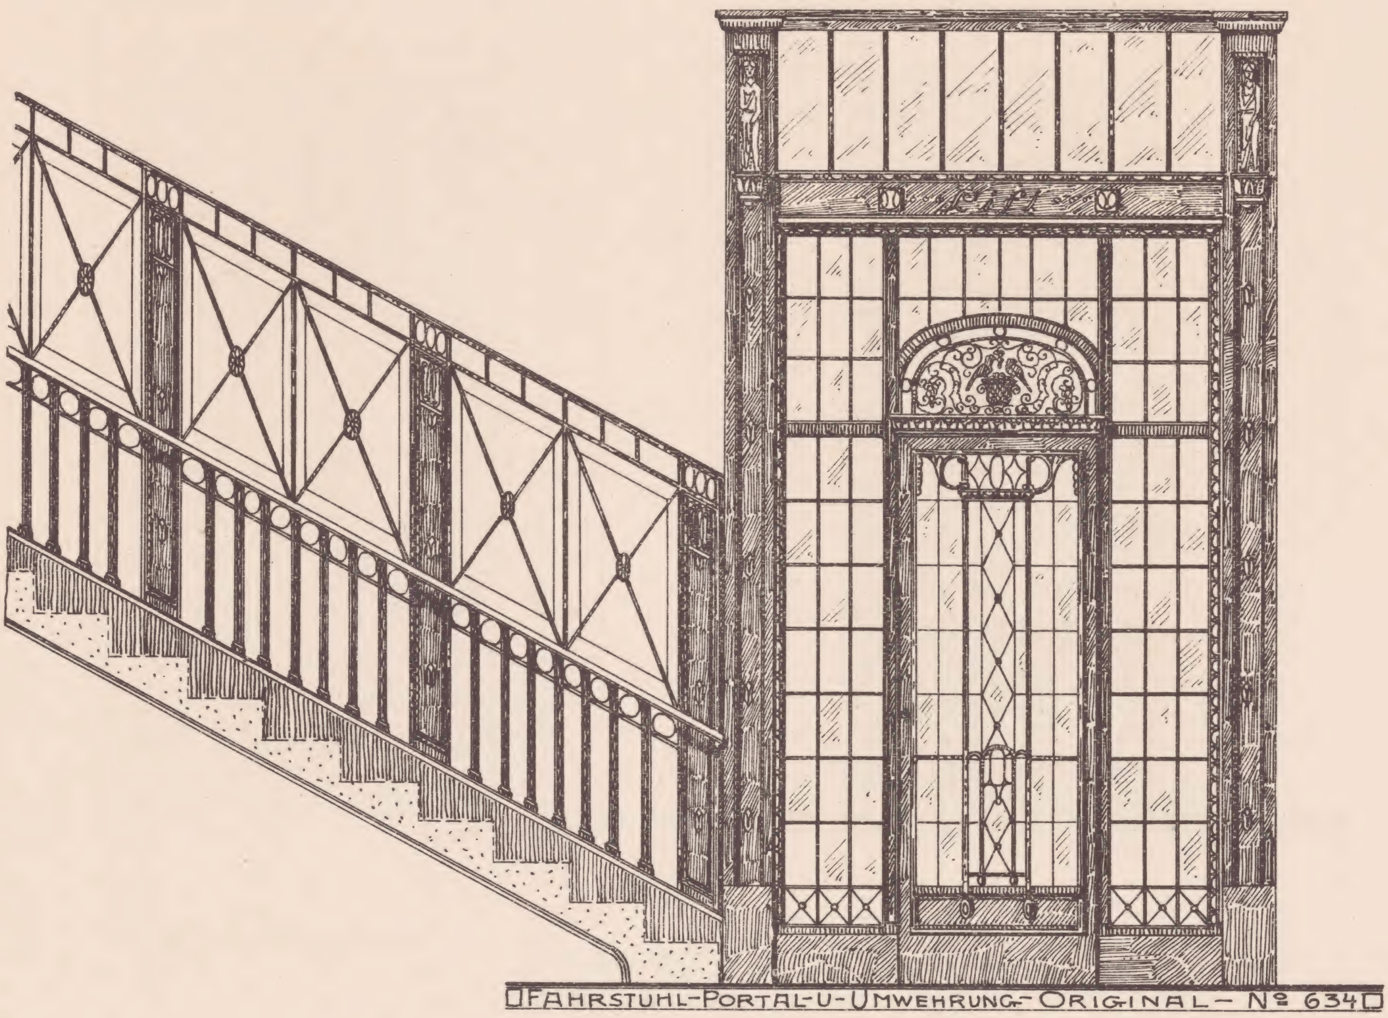

FAHRSTUHL-PORTAL-U-UMWEHRUNG-ORIGINAL-No 634

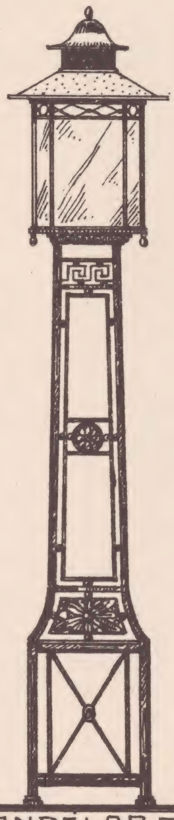

KANDELABER
ORIGINAL-No 1735

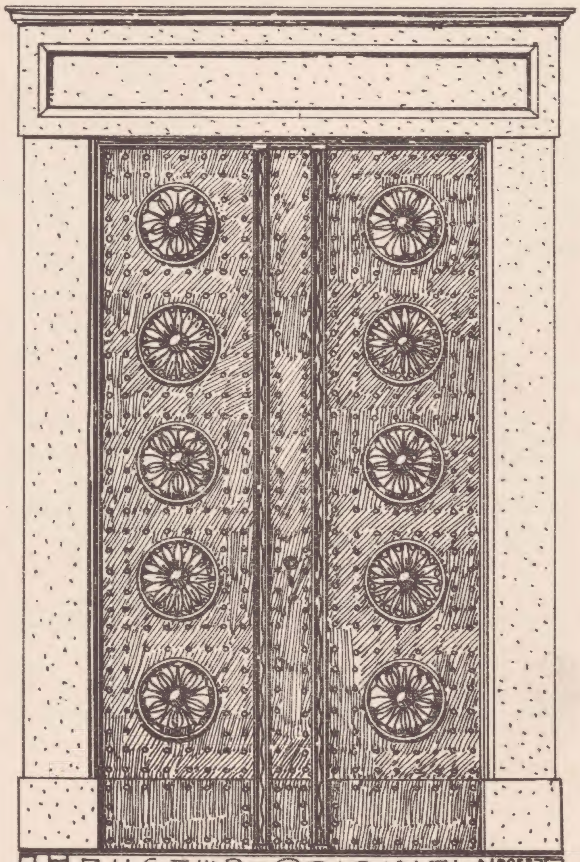

HAUSTÜR-ORIGINAL-No 2527

0 1 m
MASSTAB

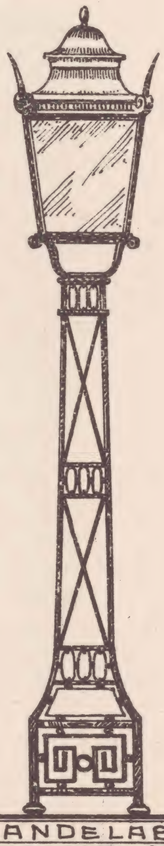

KANDELABER
ORIGINAL-No 2526

SCHULZ & HOLDEFLEISS
HOFLIEFERANTEN S. MAJESTÄT D. KAISERS U. KÖNIGS
BERLIN N. 39

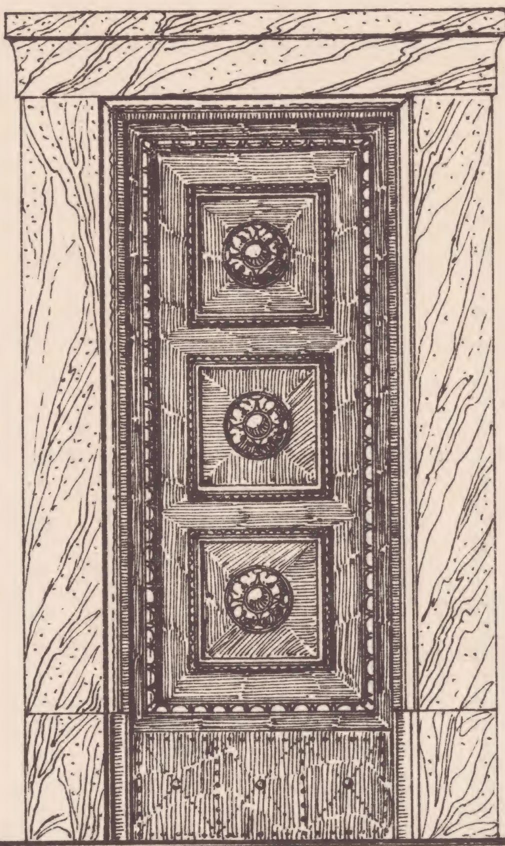

TREPPENHAUSTÜR — ORIGINAL — № 2469

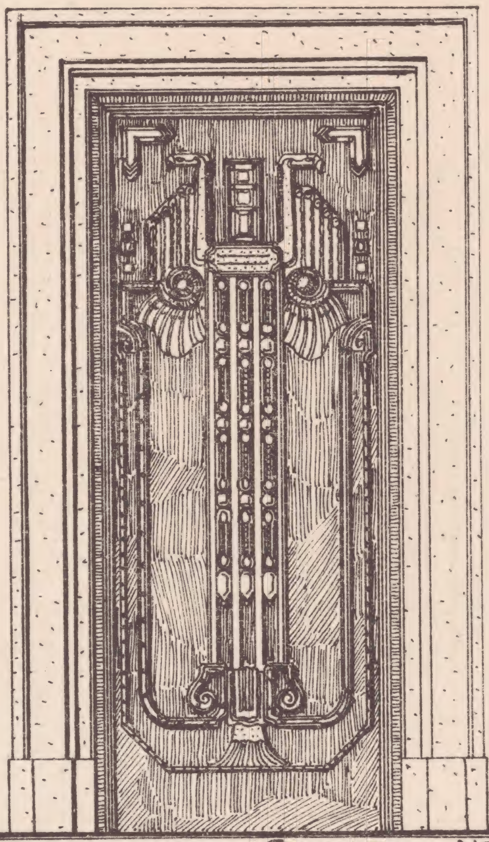

TREPPENHAUSTÜR — ORIGINAL — № 2470

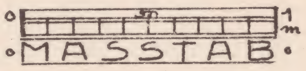

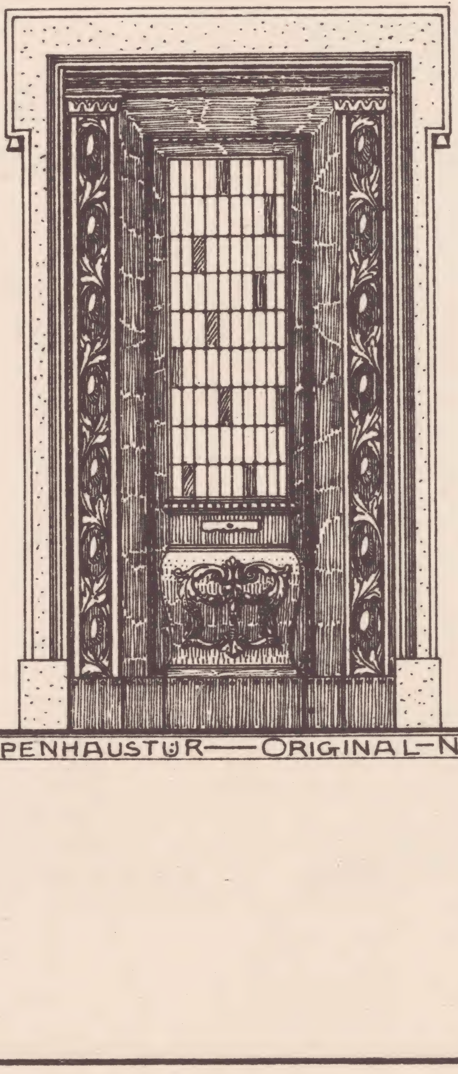

TREPPENHAUSTÜR — ORIGINAL — № 1737

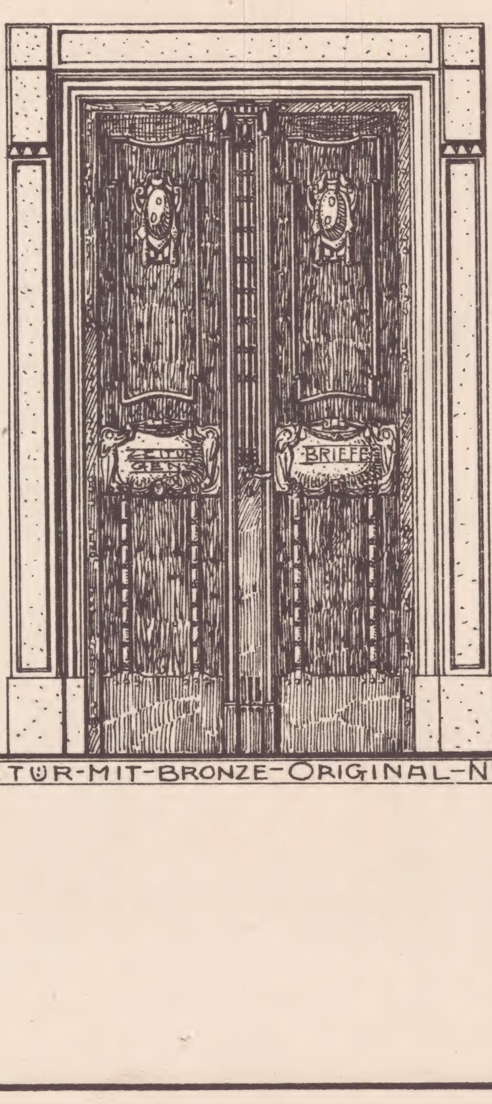

HOLZTÜR-MIT-BRONZE-ORIGINAL-№ 2471

SCHULZ & HOLDEFLEISS
HOFLIEFERANTEN S. MAJESTÄT D. KAISERS U. KÖNIGS
BERLIN N. 39

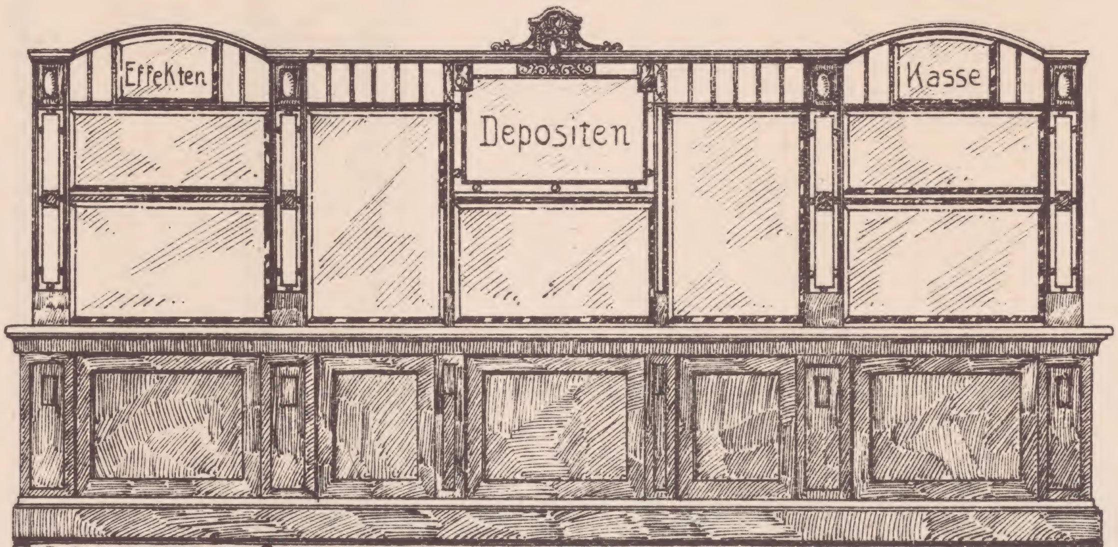

SCHALTER-ANLAGE — ORIGINAL-No 632
MASSTAB

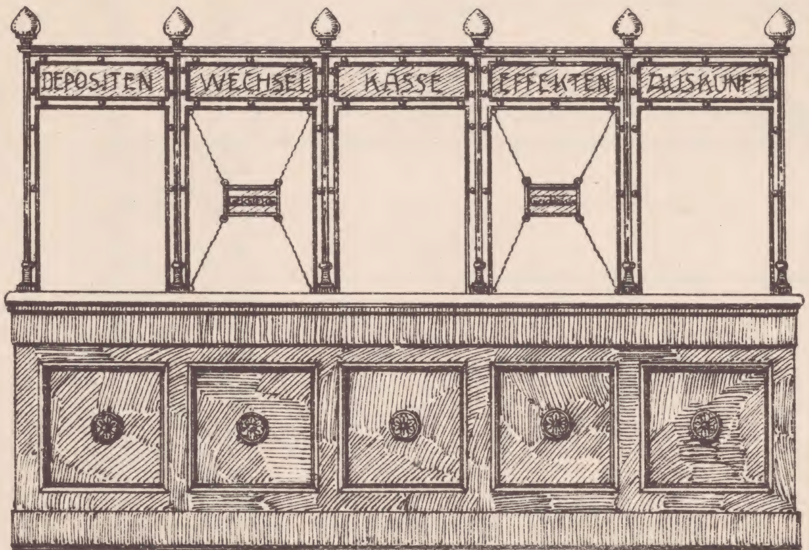

SCHALTER-ANLAGE — ORIGINAL-No 2590

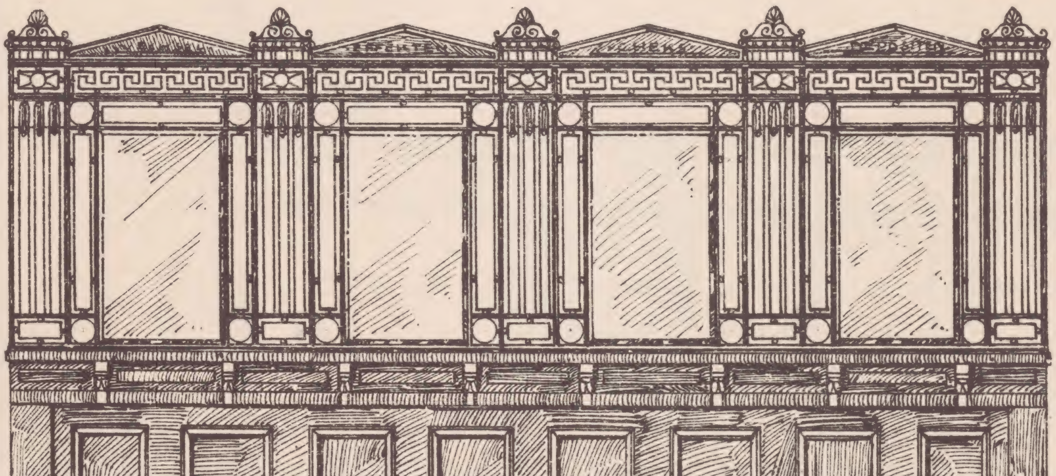

SCHALTER-ANLAGE — ORIGINAL-No 303

38.

SCHULZ & HOLDEFLEISS HOFLIEFERANTEN S. MAJESTÄT D. KAISERS U. KÖNIGS BERLIN N. 39

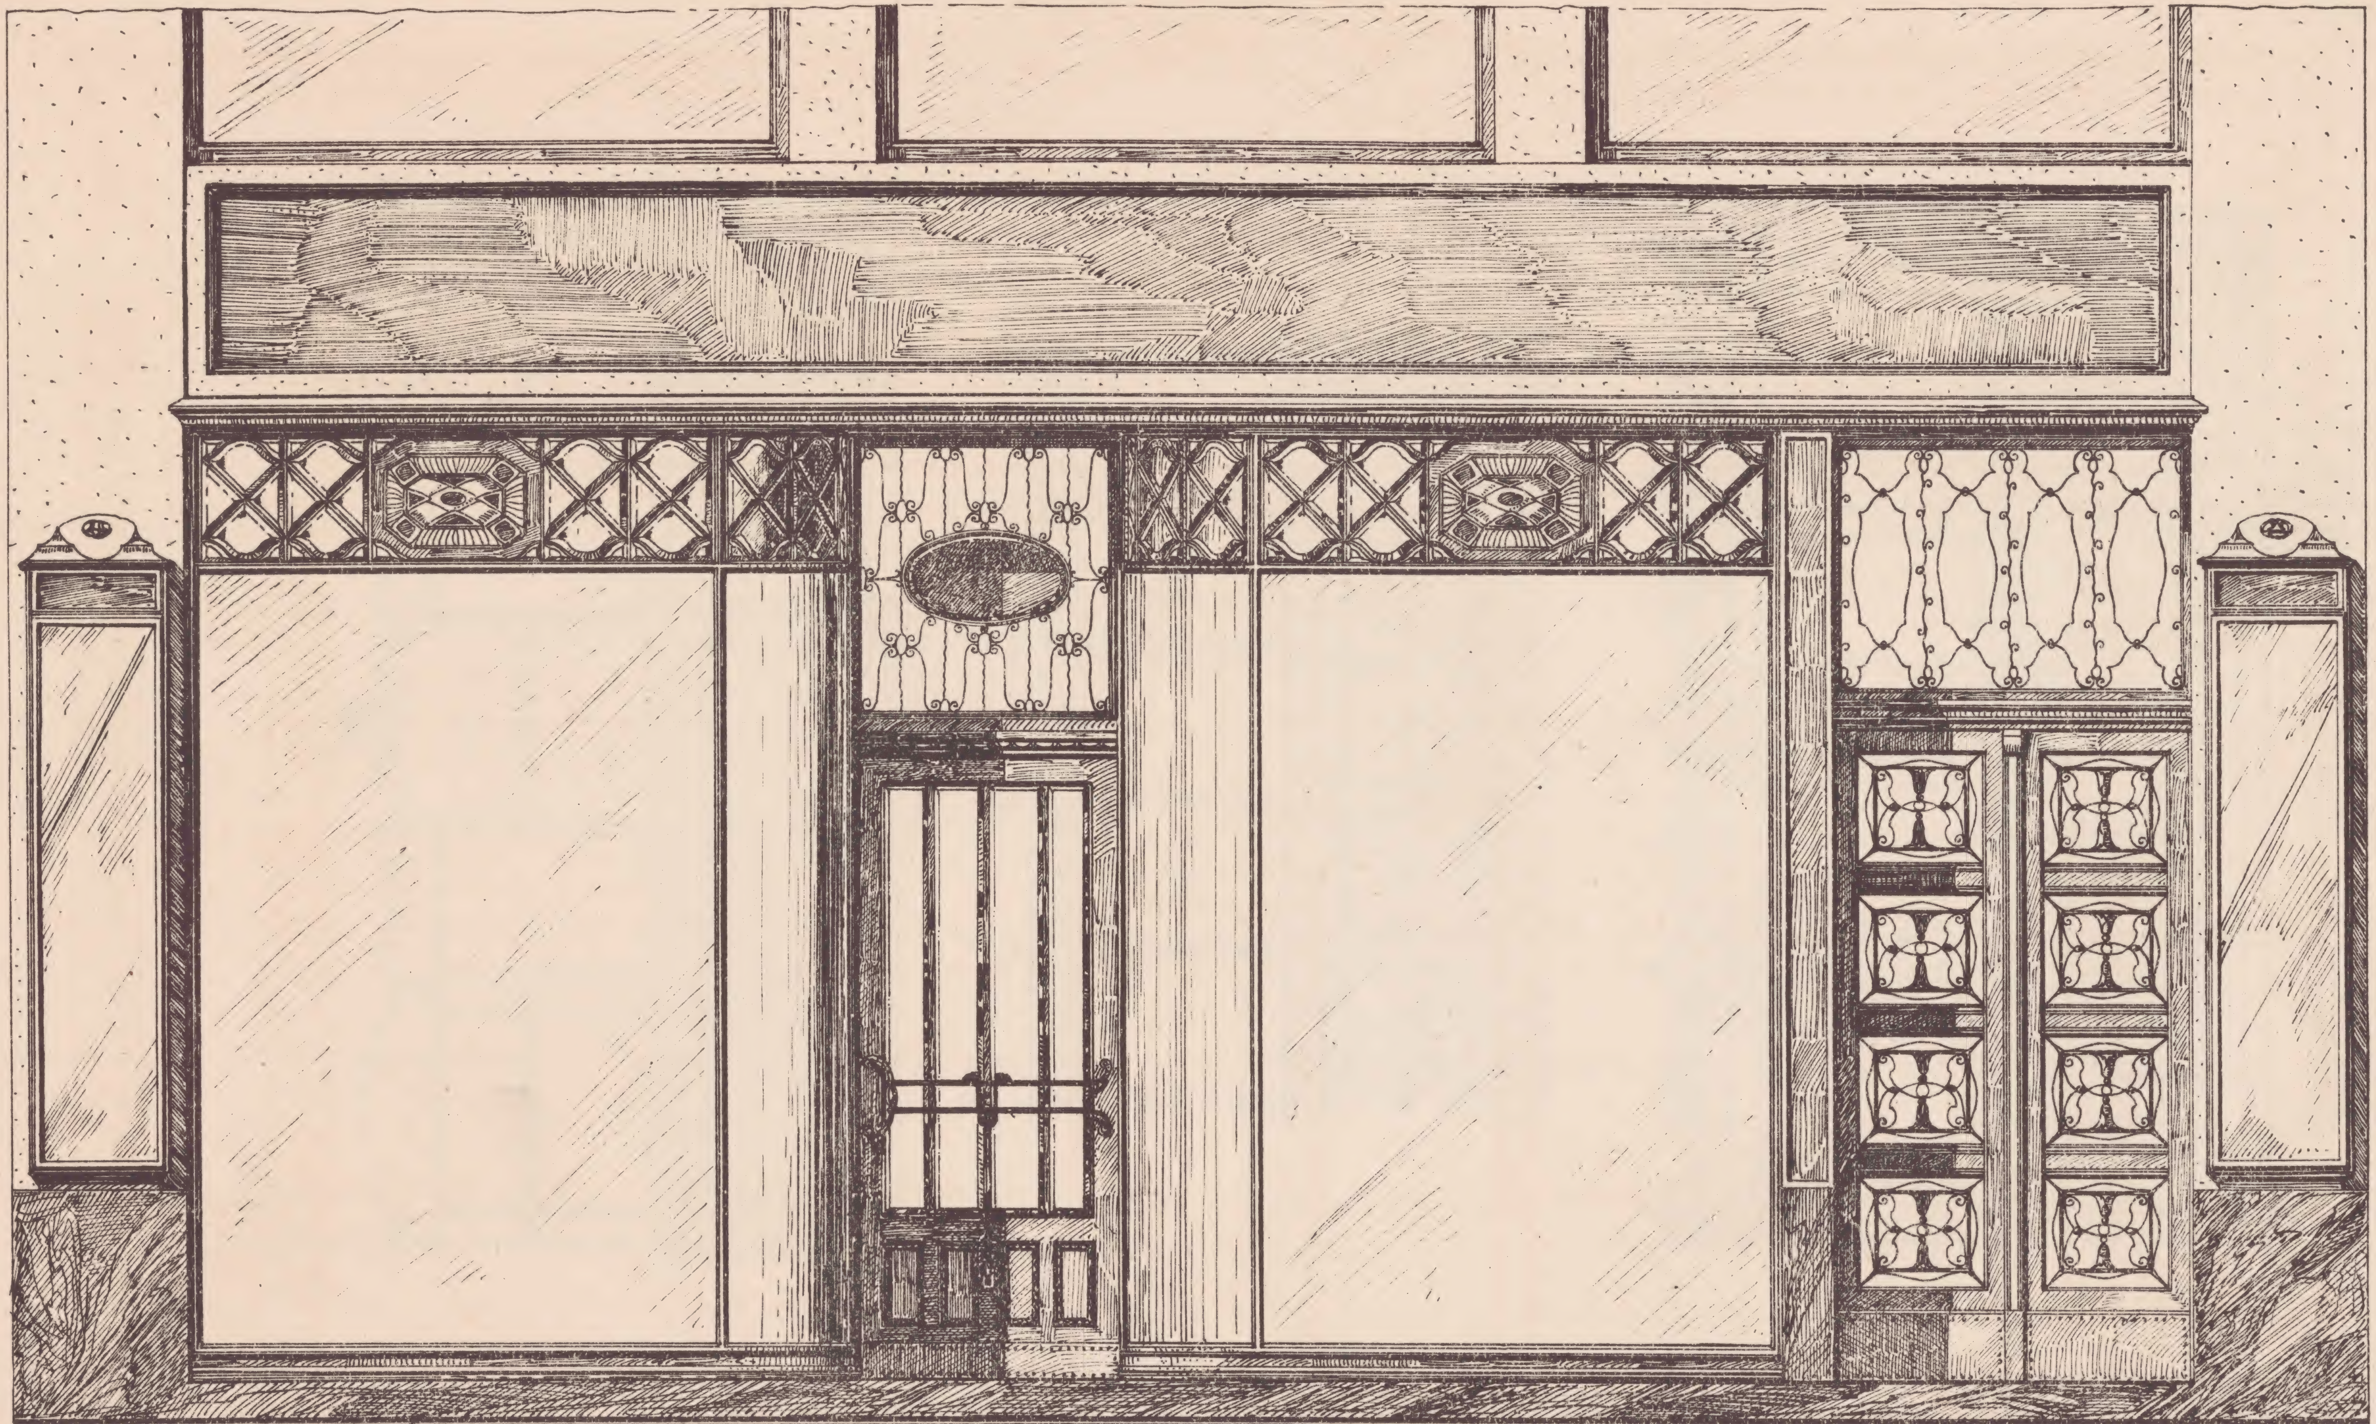

SCHAUFENSTER-ANLAGE-MIT-SCHAUKÄSTEN 0 ——— 1 m UND-HAUSTÜR — ORIGINAL — № 2346

MASSTAB

SCHULZ & HOLDEFLEISS HOFLIEFERANTEN S. MAJESTÄT D. KAISERS U. KÖNIGS BERLIN N. 39

SCHAUFENSTER-ANLAGE-MIT-SCHAUKÄSTEN-UND-ZURÜCKGEBAUTEM-EINGANG-ORIGINAL-No 2512

MASSTAB

SCHULZ & HOLDEFLEISS HOFLIEFERANTEN S. MAJESTÄT D. KAISERS U. KÖNIGS BERLIN N. 39

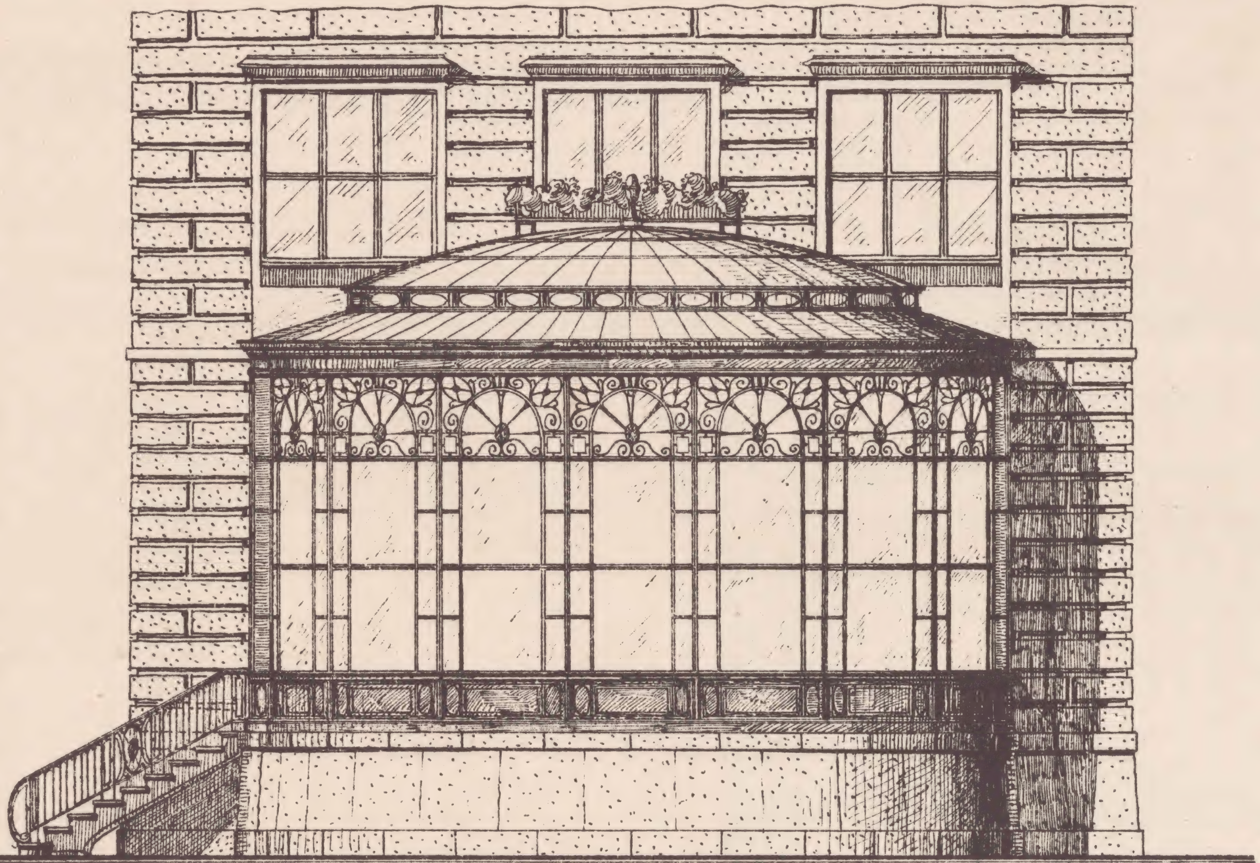

VORDER-ANSICHT-DES-WINTERGARTENS-MIT-SEITL-TREPPE

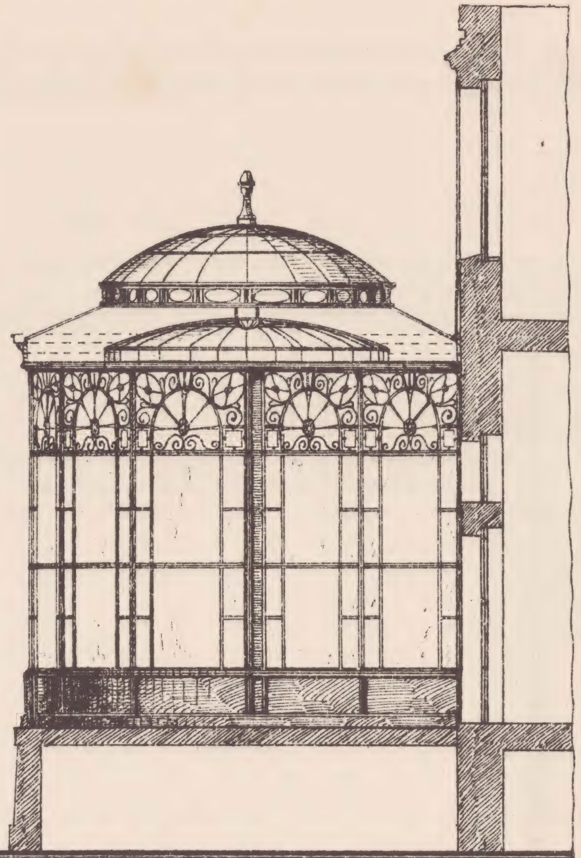

INNEN-ANSICHT-MIT-STAUBDECKE-SCHNITT

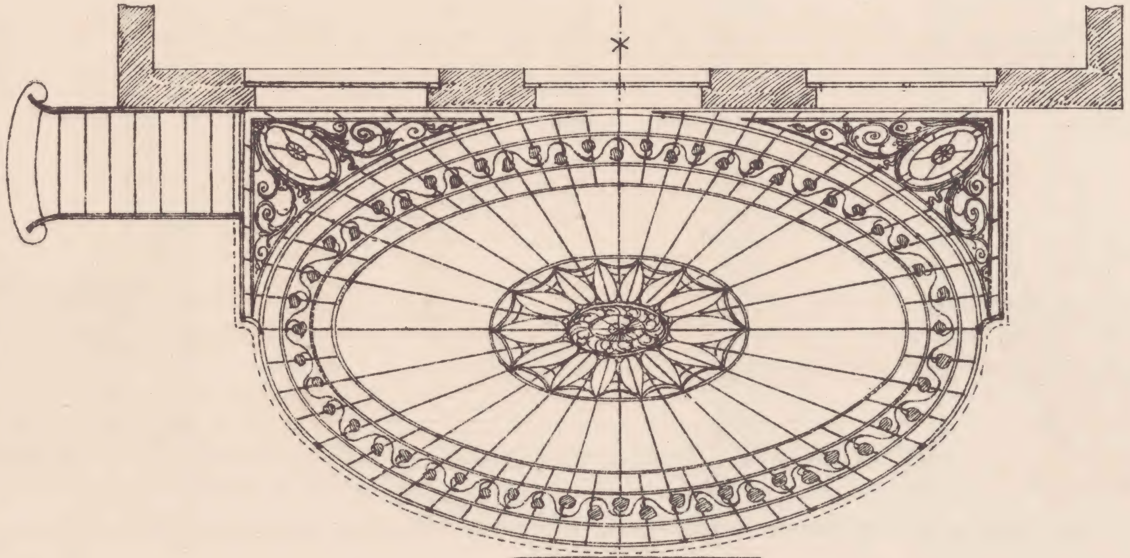

GRUNDRISS

WINTERGARTEN-ANLAGE

ORIGINAL-N° 2516

MASSTAB

SCHULZ & HOLDEFLEISS
HOFLIEFERANTEN S. MAJESTÄT D. KAISERS U. KÖNIGS
BERLIN N. 39

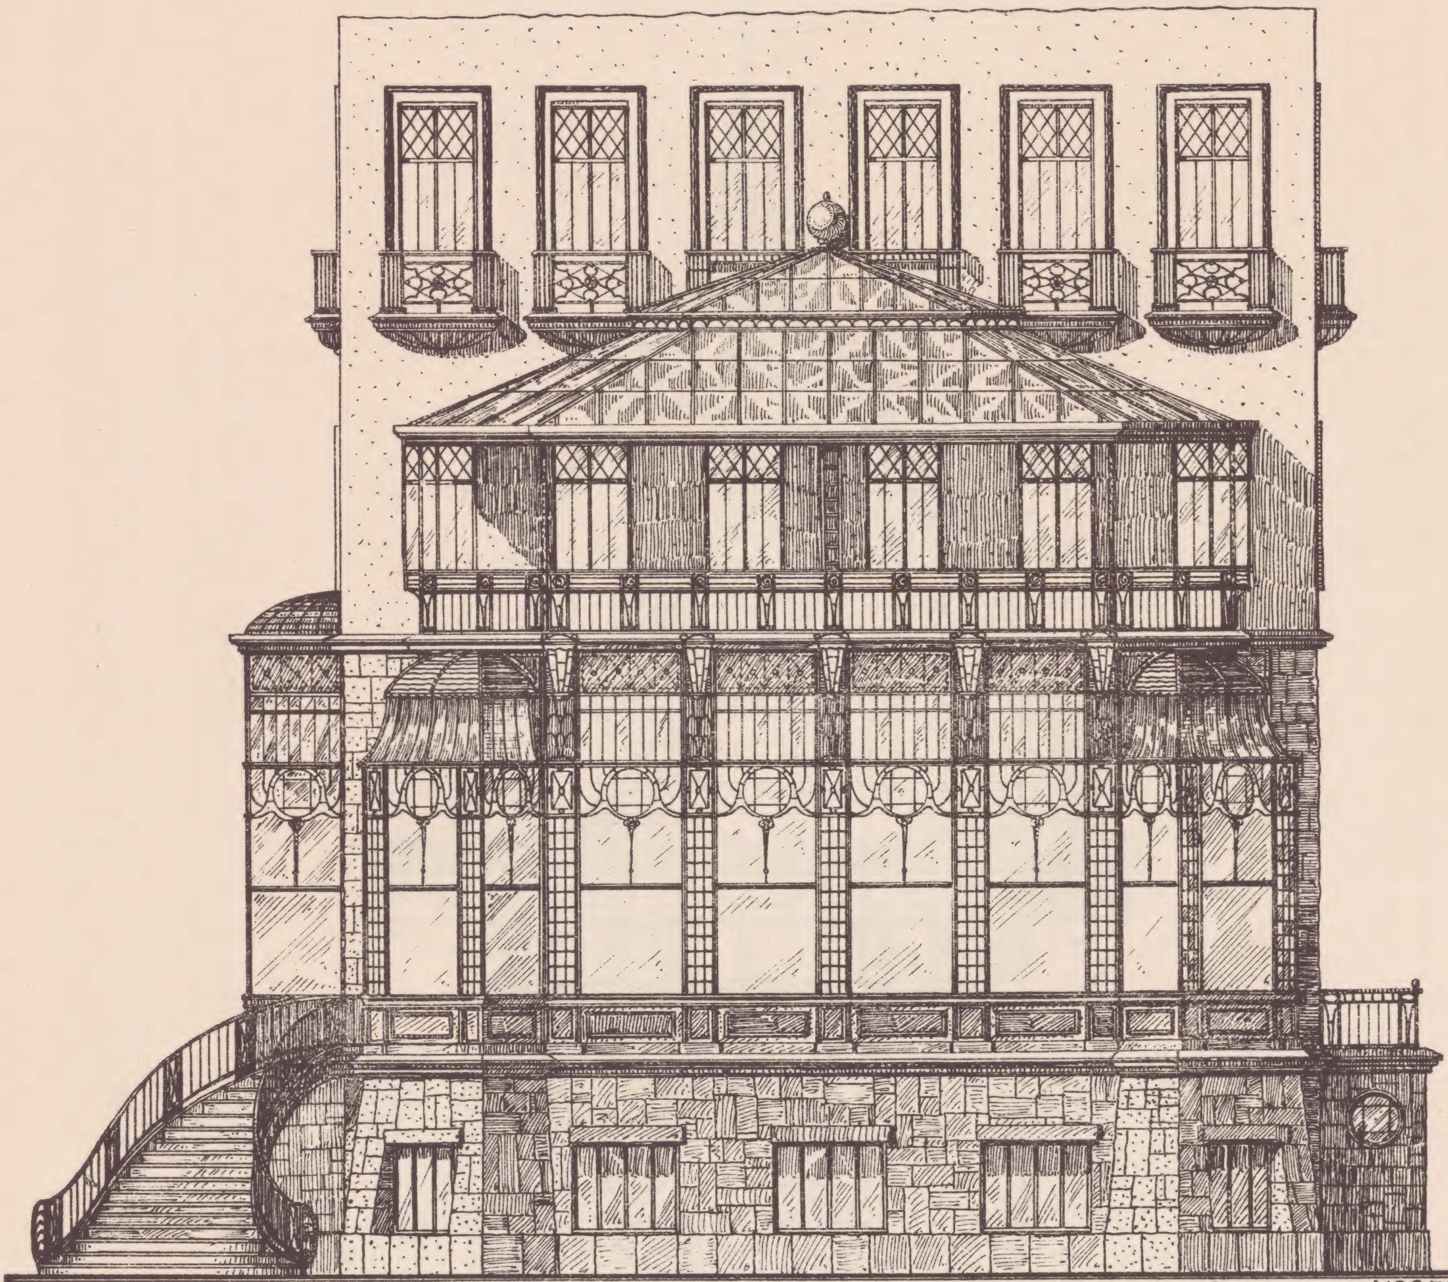

WINTERGARTEN-MIT-GLAS-ÜBERDECKTER-VERANDA-FÜR-EIN-LOGIERHAUS-ORIGINAL-No. 2521

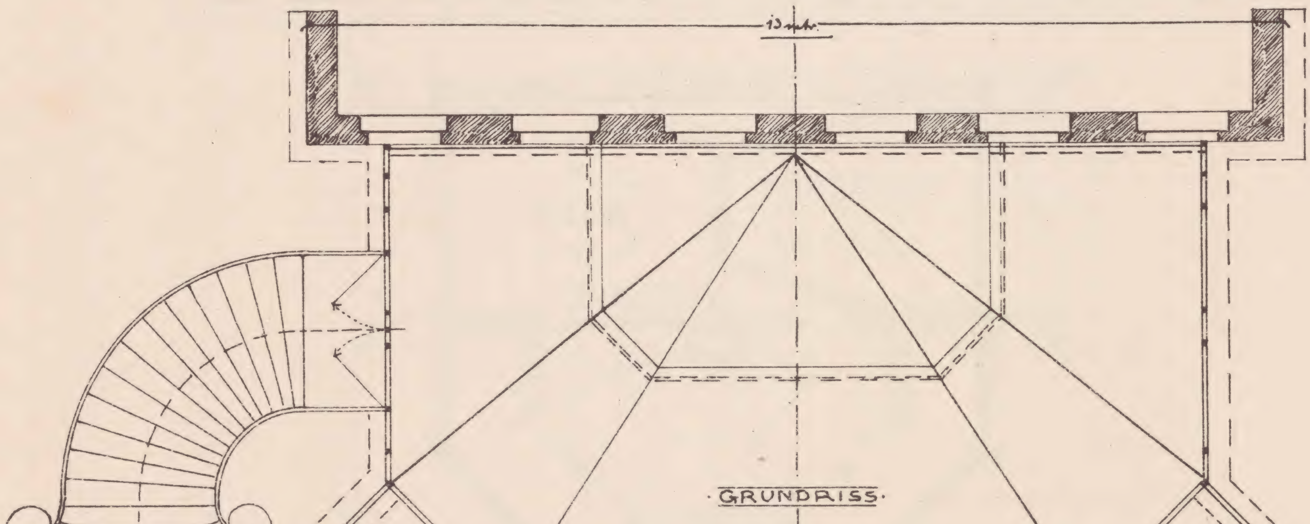

SCHULZ & HOLDEFLEISS
HOFLIEFERANTEN S. MAJESTÄT D. KAISERS U. KÖNIGS
BERLIN N. 39

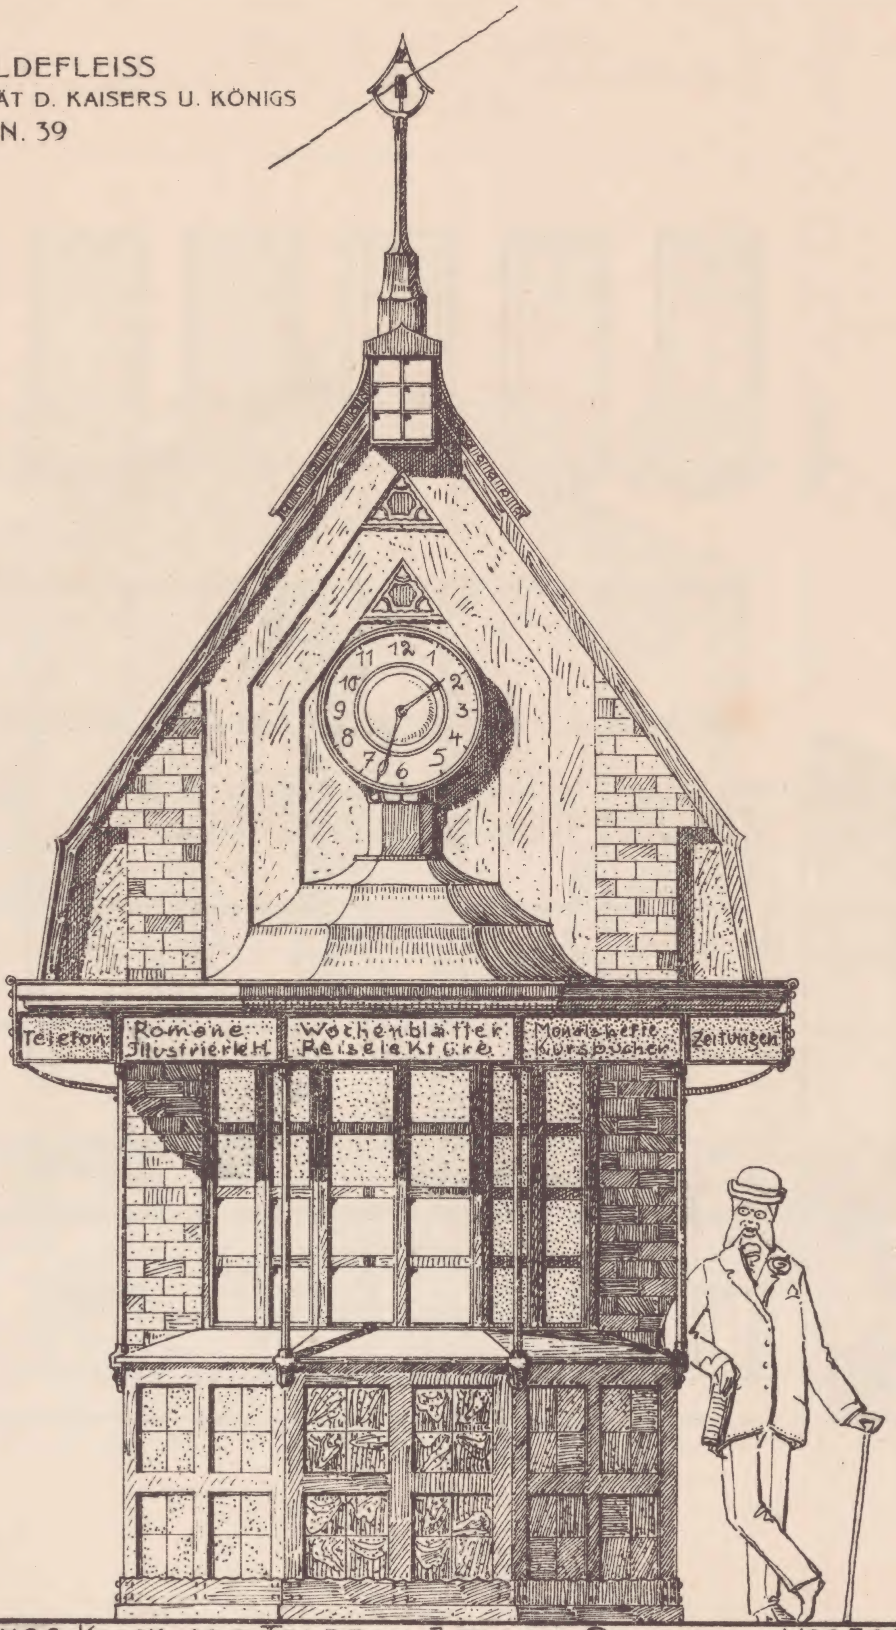

ZEITUNGS-KIOSK-MIT-TELEFON-ZELLE— ORIGINAL-No 2502

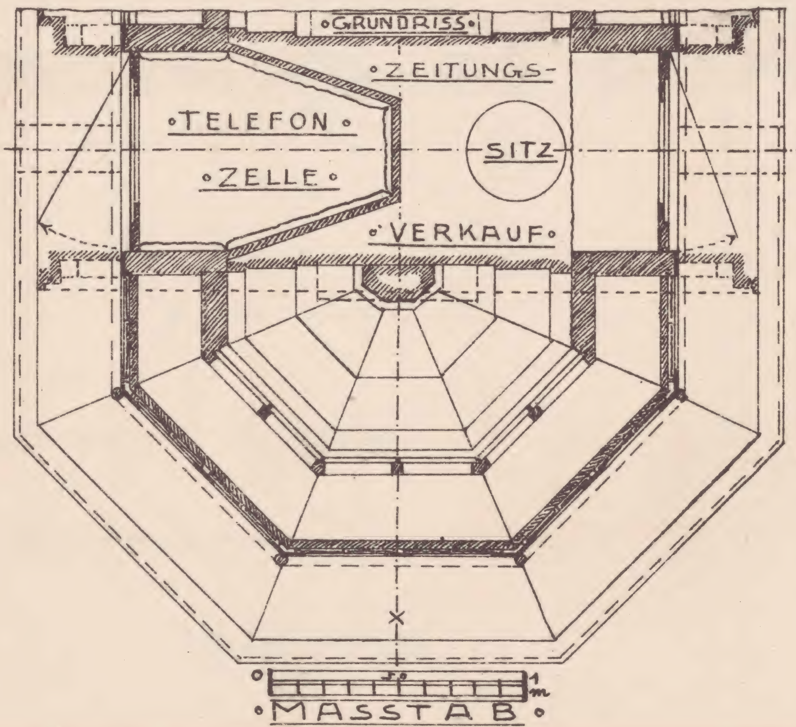

SCHULZ & HOLDEFLEISS
HOFLIEFERANTEN S. MAJESTÄT D. KAISERS U. KÖNIGS
BERLIN N. 39

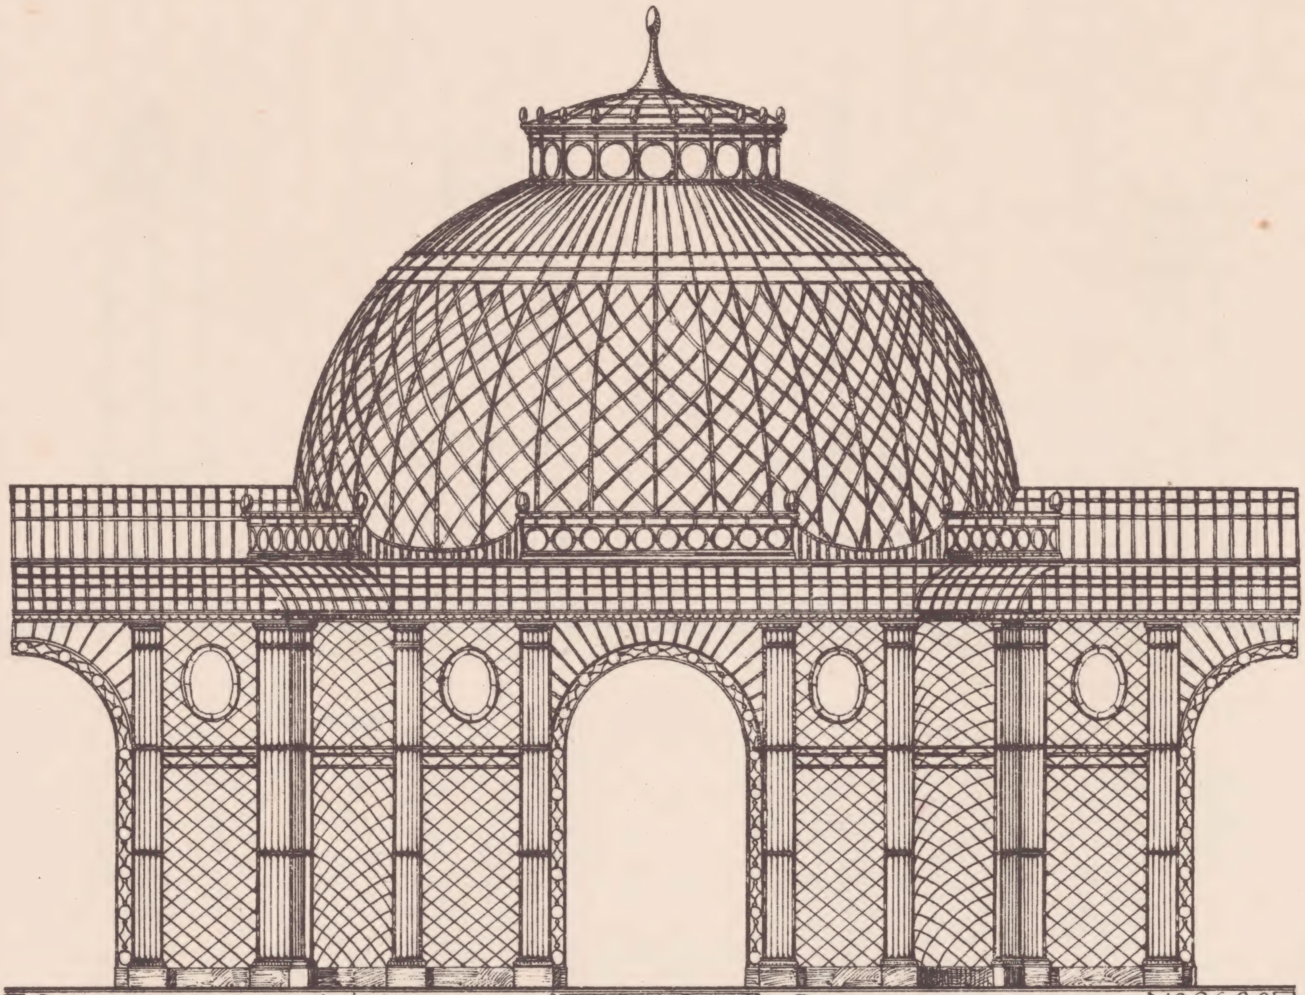

GARTENKIOSK-MIT-WANDELHALLE — ORIGINAL — No 2628
MASSTAB

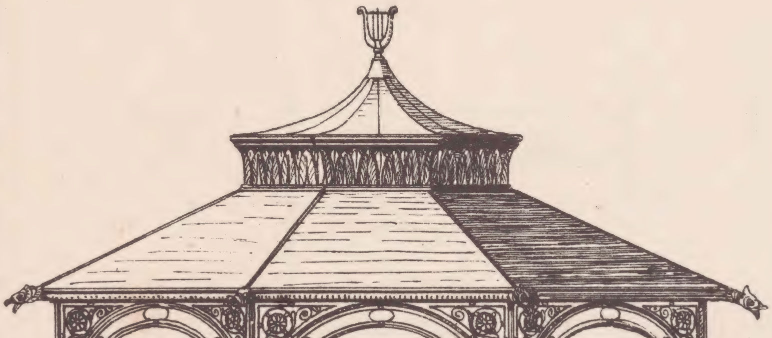

MUSIKPAVILLON — ORIGINAL-No 2629

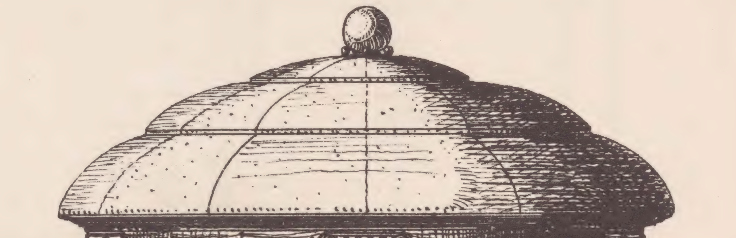

SCHUTZPAVILLON — ORIGINAL — No 2630

SCHULZ & HOLDEFLEISS
HOFLIEFERANTEN S. MAJESTÄT D. KAISERS U. KÖNIGS
BERLIN N. 39

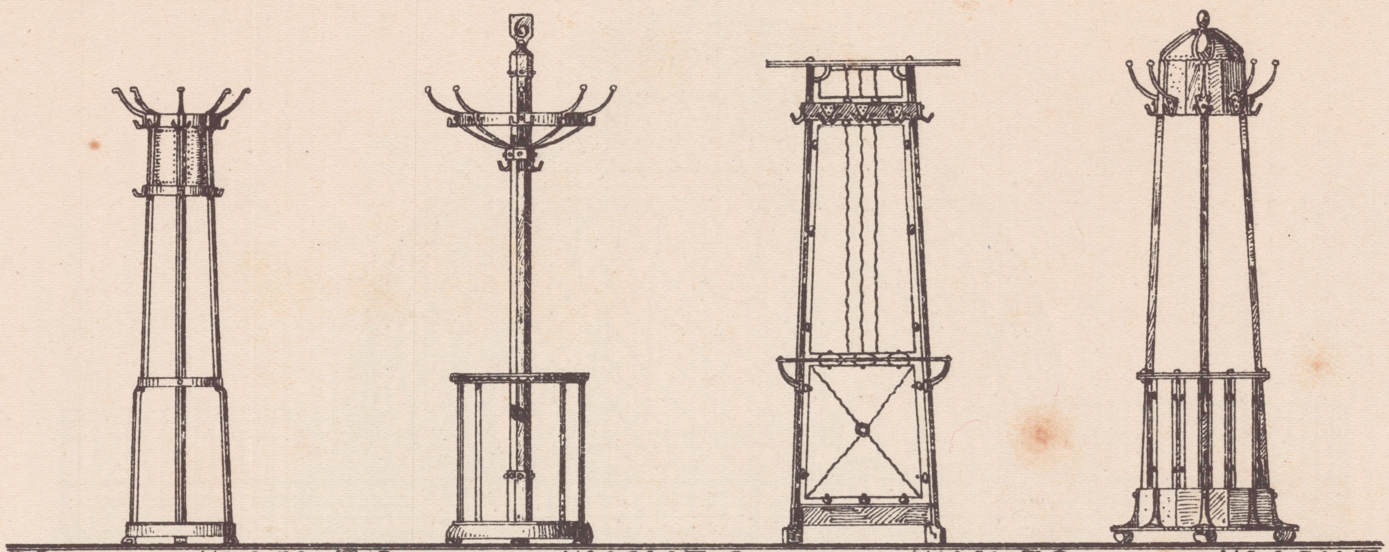

ORIGINAL-№ 2528 ORIGINAL-№ 2529 ORIGINAL-№ 2530 ORIGINAL-№ 2582

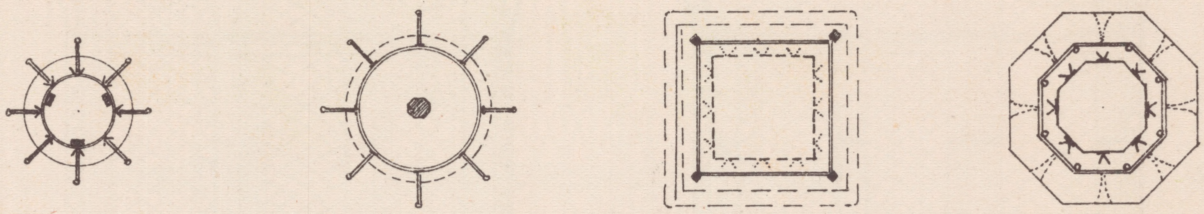

GARDEROBEN-STÄNDER

MASSTAB

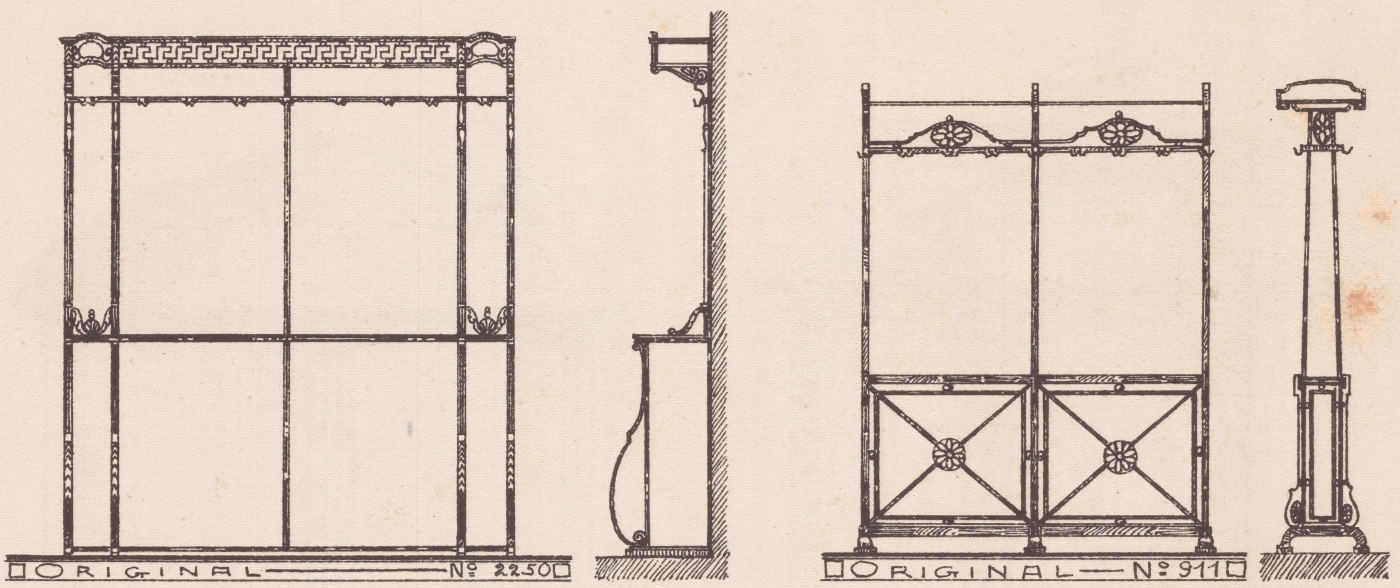

ORIGINAL —— № 2250 ORIGINAL —— № 911

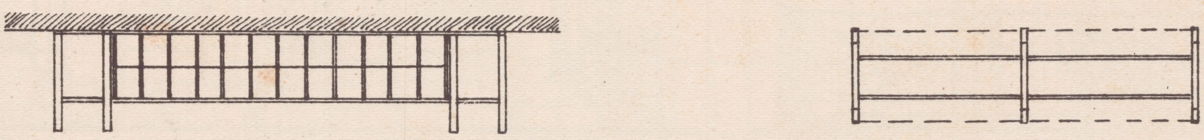

GARDEROBEN-ANLAGEN